



aho

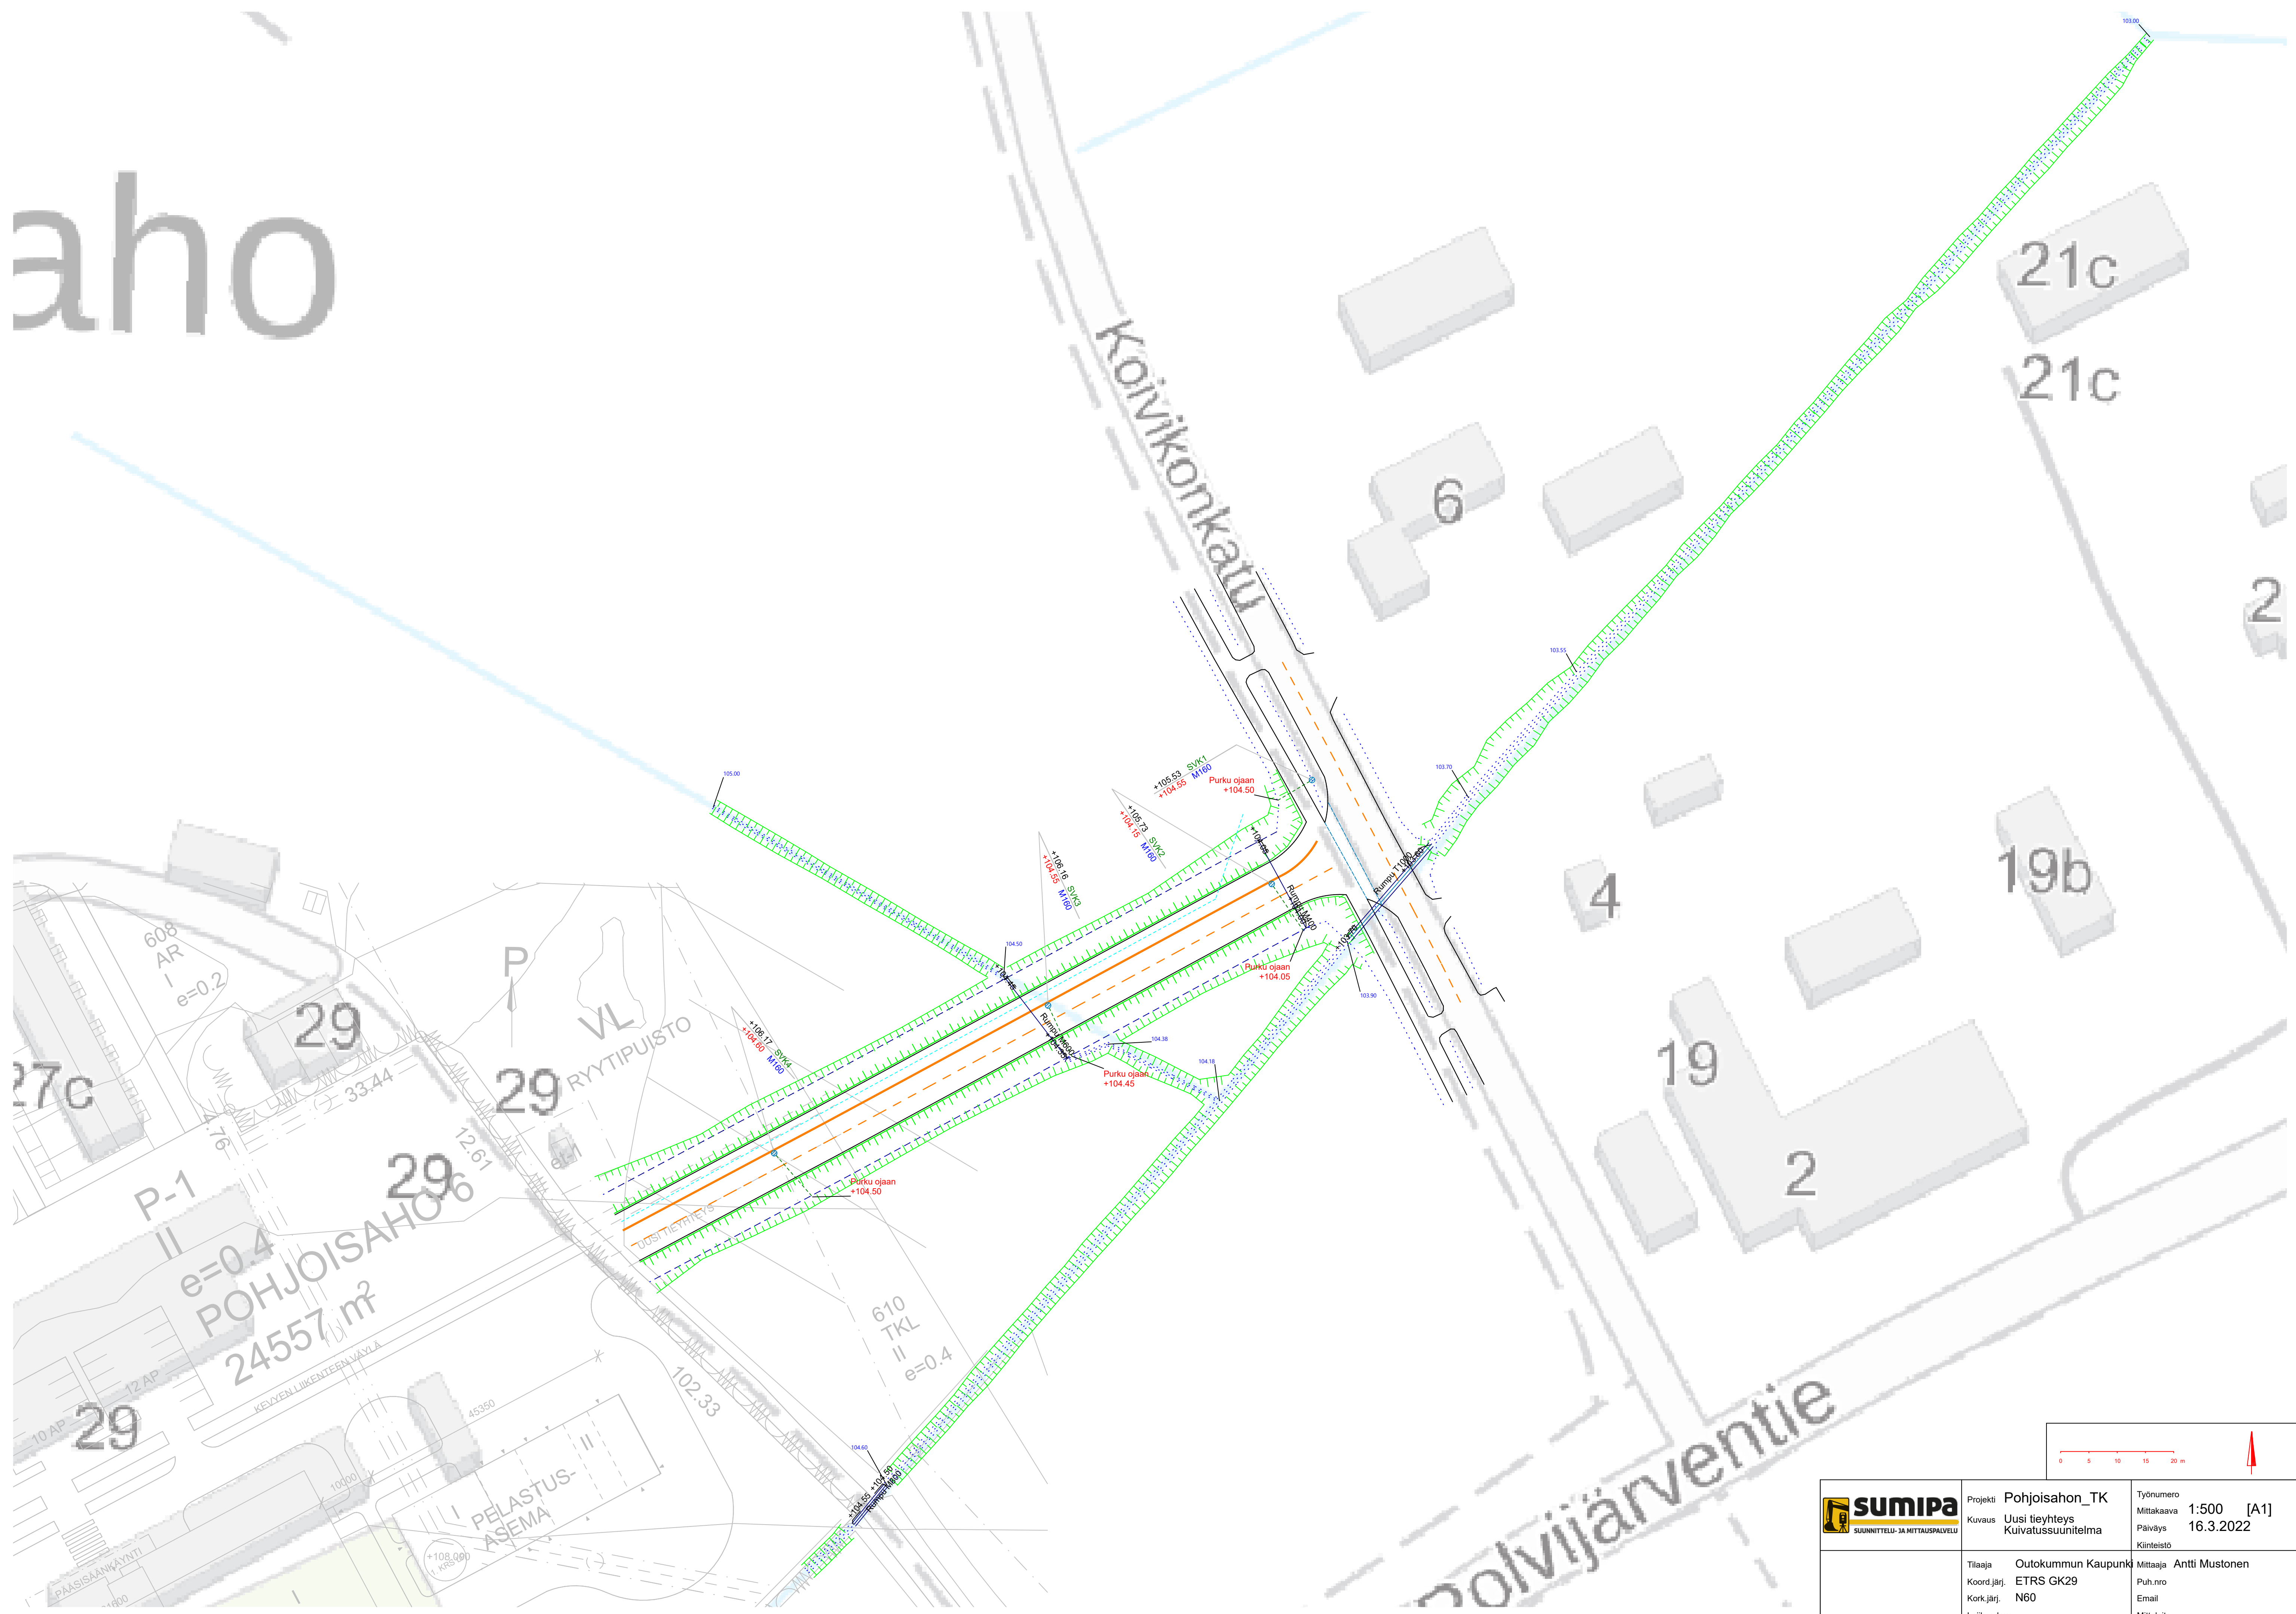

	Projekti	Pohjoisahon_TK	Työnnumero	
	Kuvaus	Uusi tieyhteys Kuivatussuunnitelma	Mittakaava	1:500 [A1]
	Tilaaja	Outokummun Kaupunki	Mittaaja	Antti Mustonen
	Koord.järj.	ETRS GK29	Puh.nro	
	Kork.järj.	N60	Email	
	Lajikoodaus		Mittalaite	