


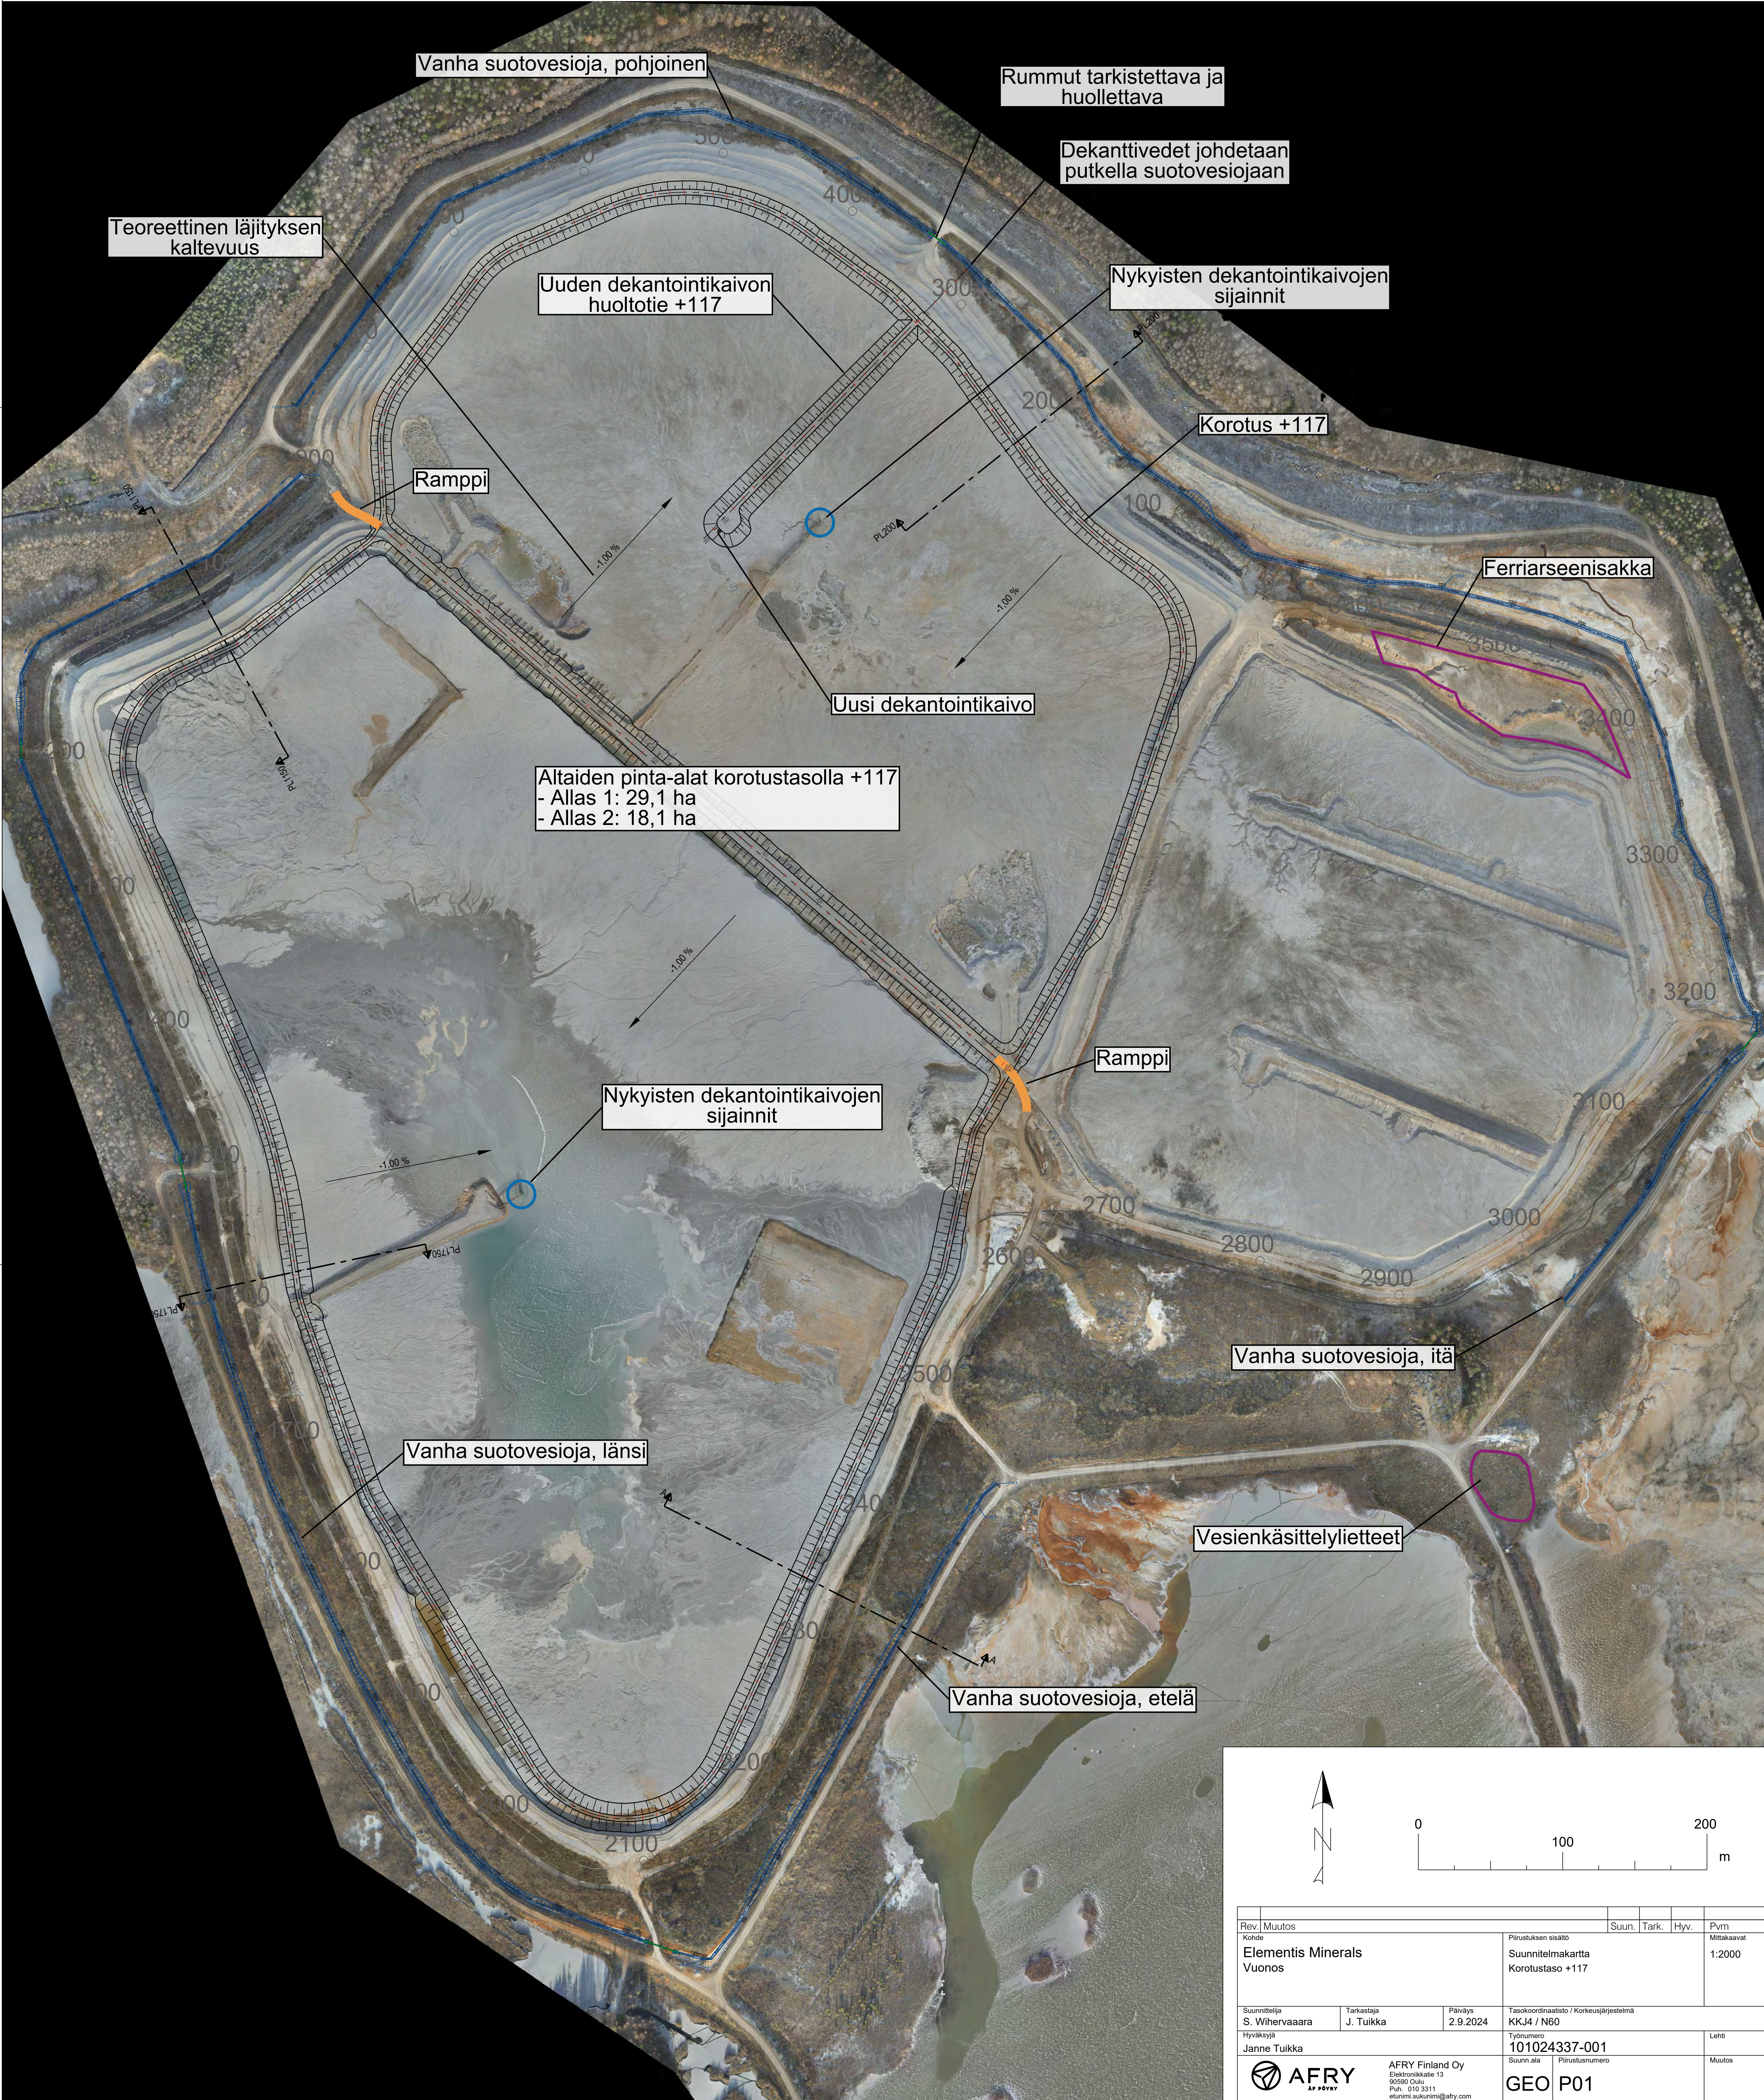

N

0

100


200

m

Rev.	Muutos	Suun.	Tark.	Hyv.	Pvm
Kohde	Elementis Minerals Vuonos	Suunnitelma			Mittakaavat 1:2000
Suunnittelija	S. Wihervaaara	Tarkastaja	J. Tuikka	Päiväys	2.9.2024
Hyväksyjä	Janne Tuikka	Työnumero			101024337-001
AFRY		AFRY Finland Oy			Muutos
AFRY		Elektronikkatie 13 00580 Oulu Puh. 010 3311 etunimi.sukunimi@afry.com			
Suunnitelma		Piiuskoordinaatio / Korkeusjärjestelmä			
KKJ4 / N60		Suunnitelma			
GEO P01		Piiuskoordinaatio			


SUUNNITELMAKARTTA_+117

VUONOKSEN ALTAAN KOROTUS
 TYYPPIPOIKKILEIKKAUS, REUNAPATO
 1:250

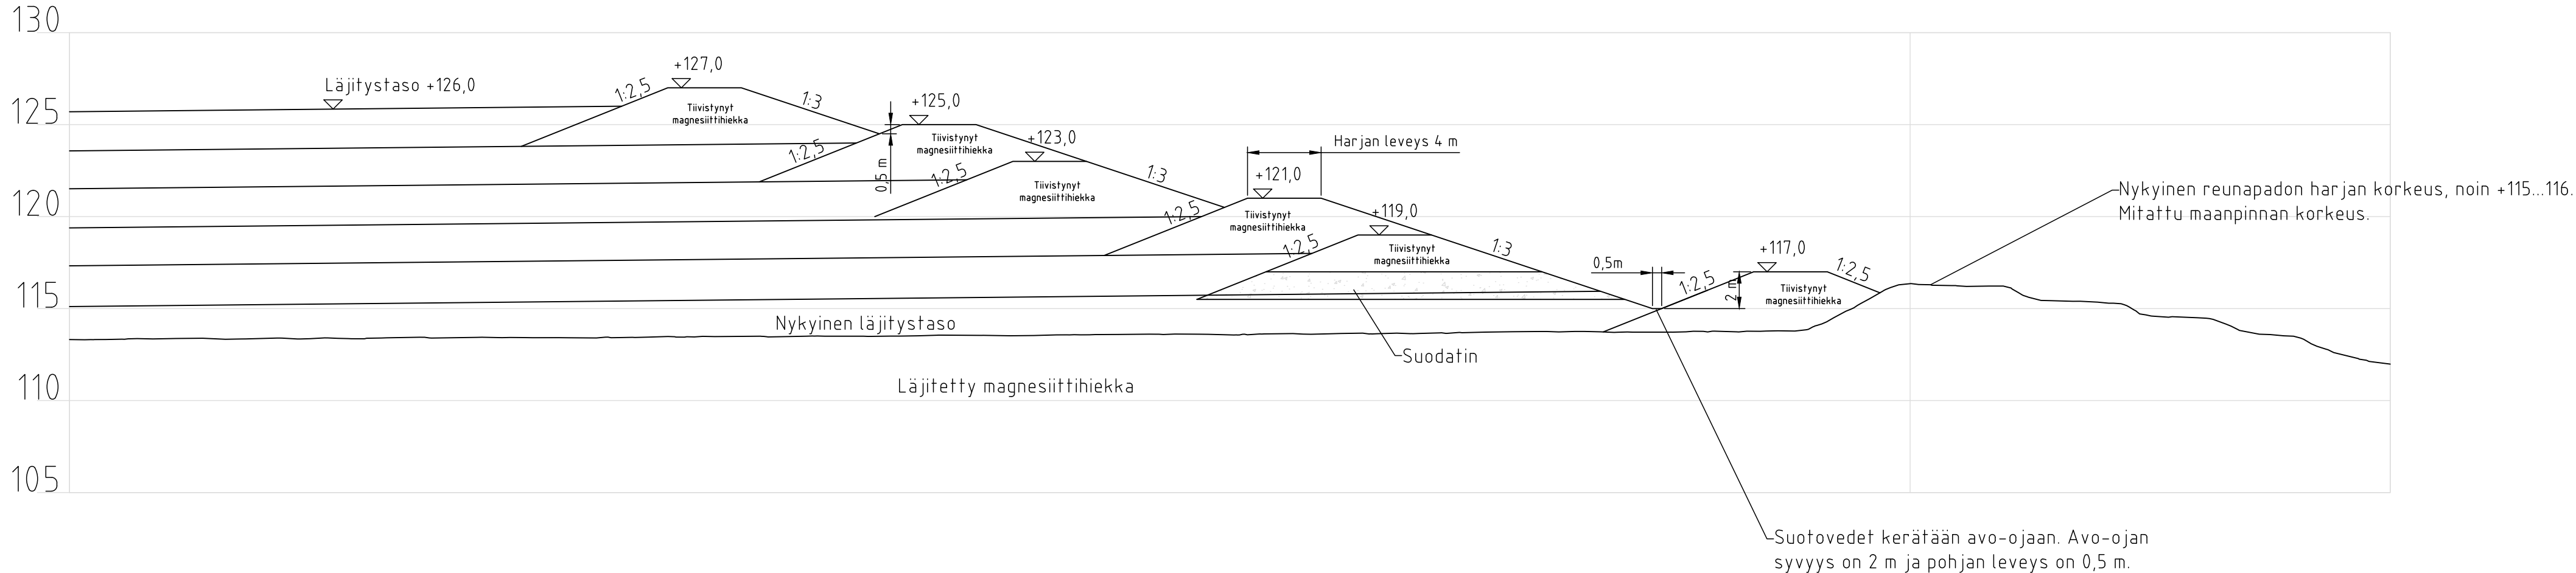

-	-	-	-	-	
Rev.	Muutos	Suun.	Tark.	Hyv.	Pvm
Kohde		Piiirustuksen sisältö			Mittakaavat
Elementis Minerals B.V.		Vuonoksen altaan korotus +127			1:250
Vuonos		Tyyppipoikkileikkaus, Reunapato			
		Päiväys	Tasokoordinaatisto / Korkeusjärjestelmä		
		6.5.2024	KKJ4 / N60		
		Työnnumero	Lehti		
		101023635	-		
AFRY Finland Oy		Suunn.ala	Piiirustusnumero		Muutos
Elektroniikkatie 13		GEO		P02	
90590 OULU					
Puh. 010 3311					
etunimi.sukunimi@afry.com					

VUONOKSEN ALTAAN KOROTUS
TYYPPIPOIKKILEIKKAUS, VÄLIPATO
1:250

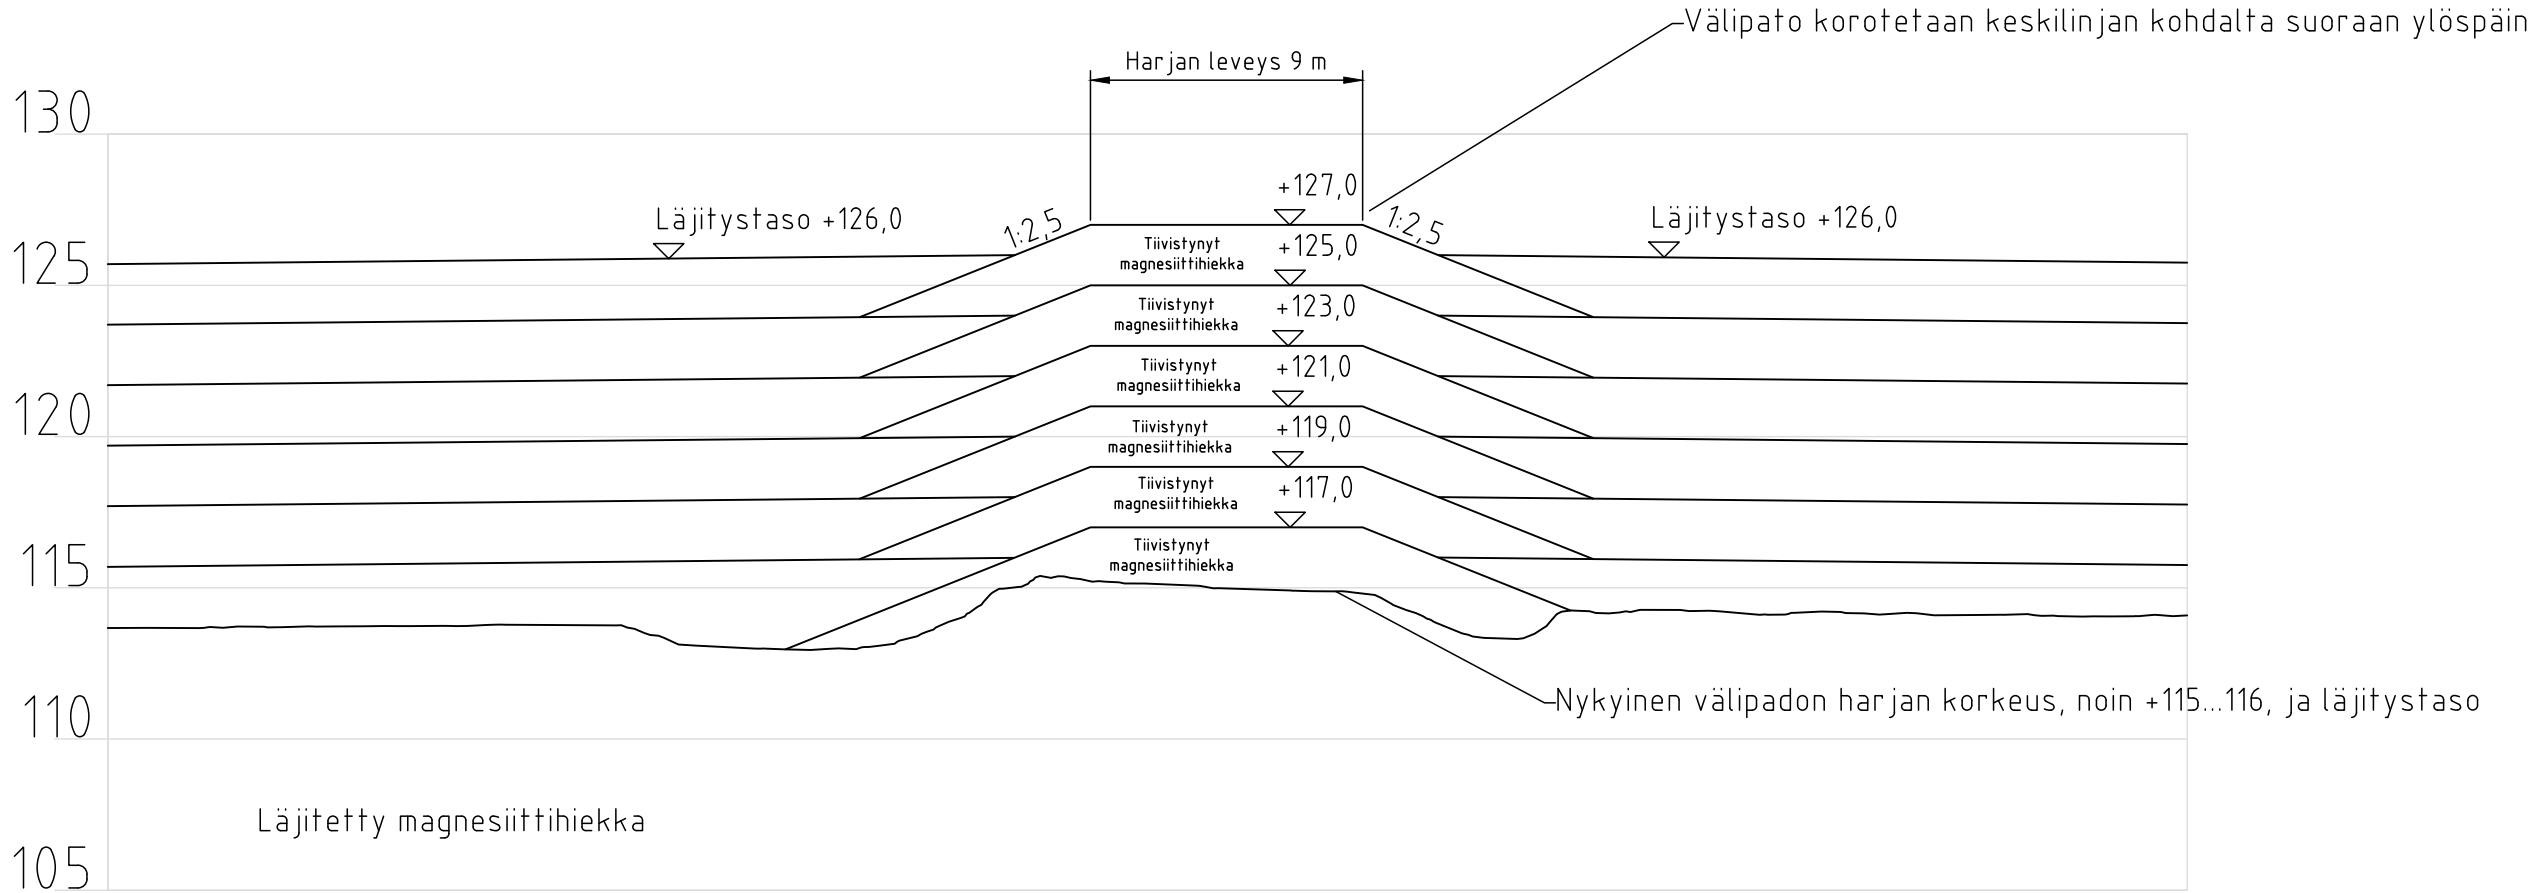

-	-	-	-	-	-
Rev.	Muutos	Suun.	Tark.	Hyv.	Pvm
Kohde Elementis Minerals B.V. Vuonos		Piirustuksen sisältö Vuonoksen altaan korotus +127 Tyyppipoikkileikkaus, Välipato			Mittakaavat 1:250
Päiväys 6.5.2024		Tasokoordinaatisto / Korkeusjärjestelmä KKJ4 / N60			
		Työnumero 101023635			Lehti -
Suunn.ala AFRY Finland Oy Elektronikkatie 13 90590 OULU Puh. 010 3311 etunimi.sukunimi@afry.com		Piirustusnumero GEO P03			Muutos