


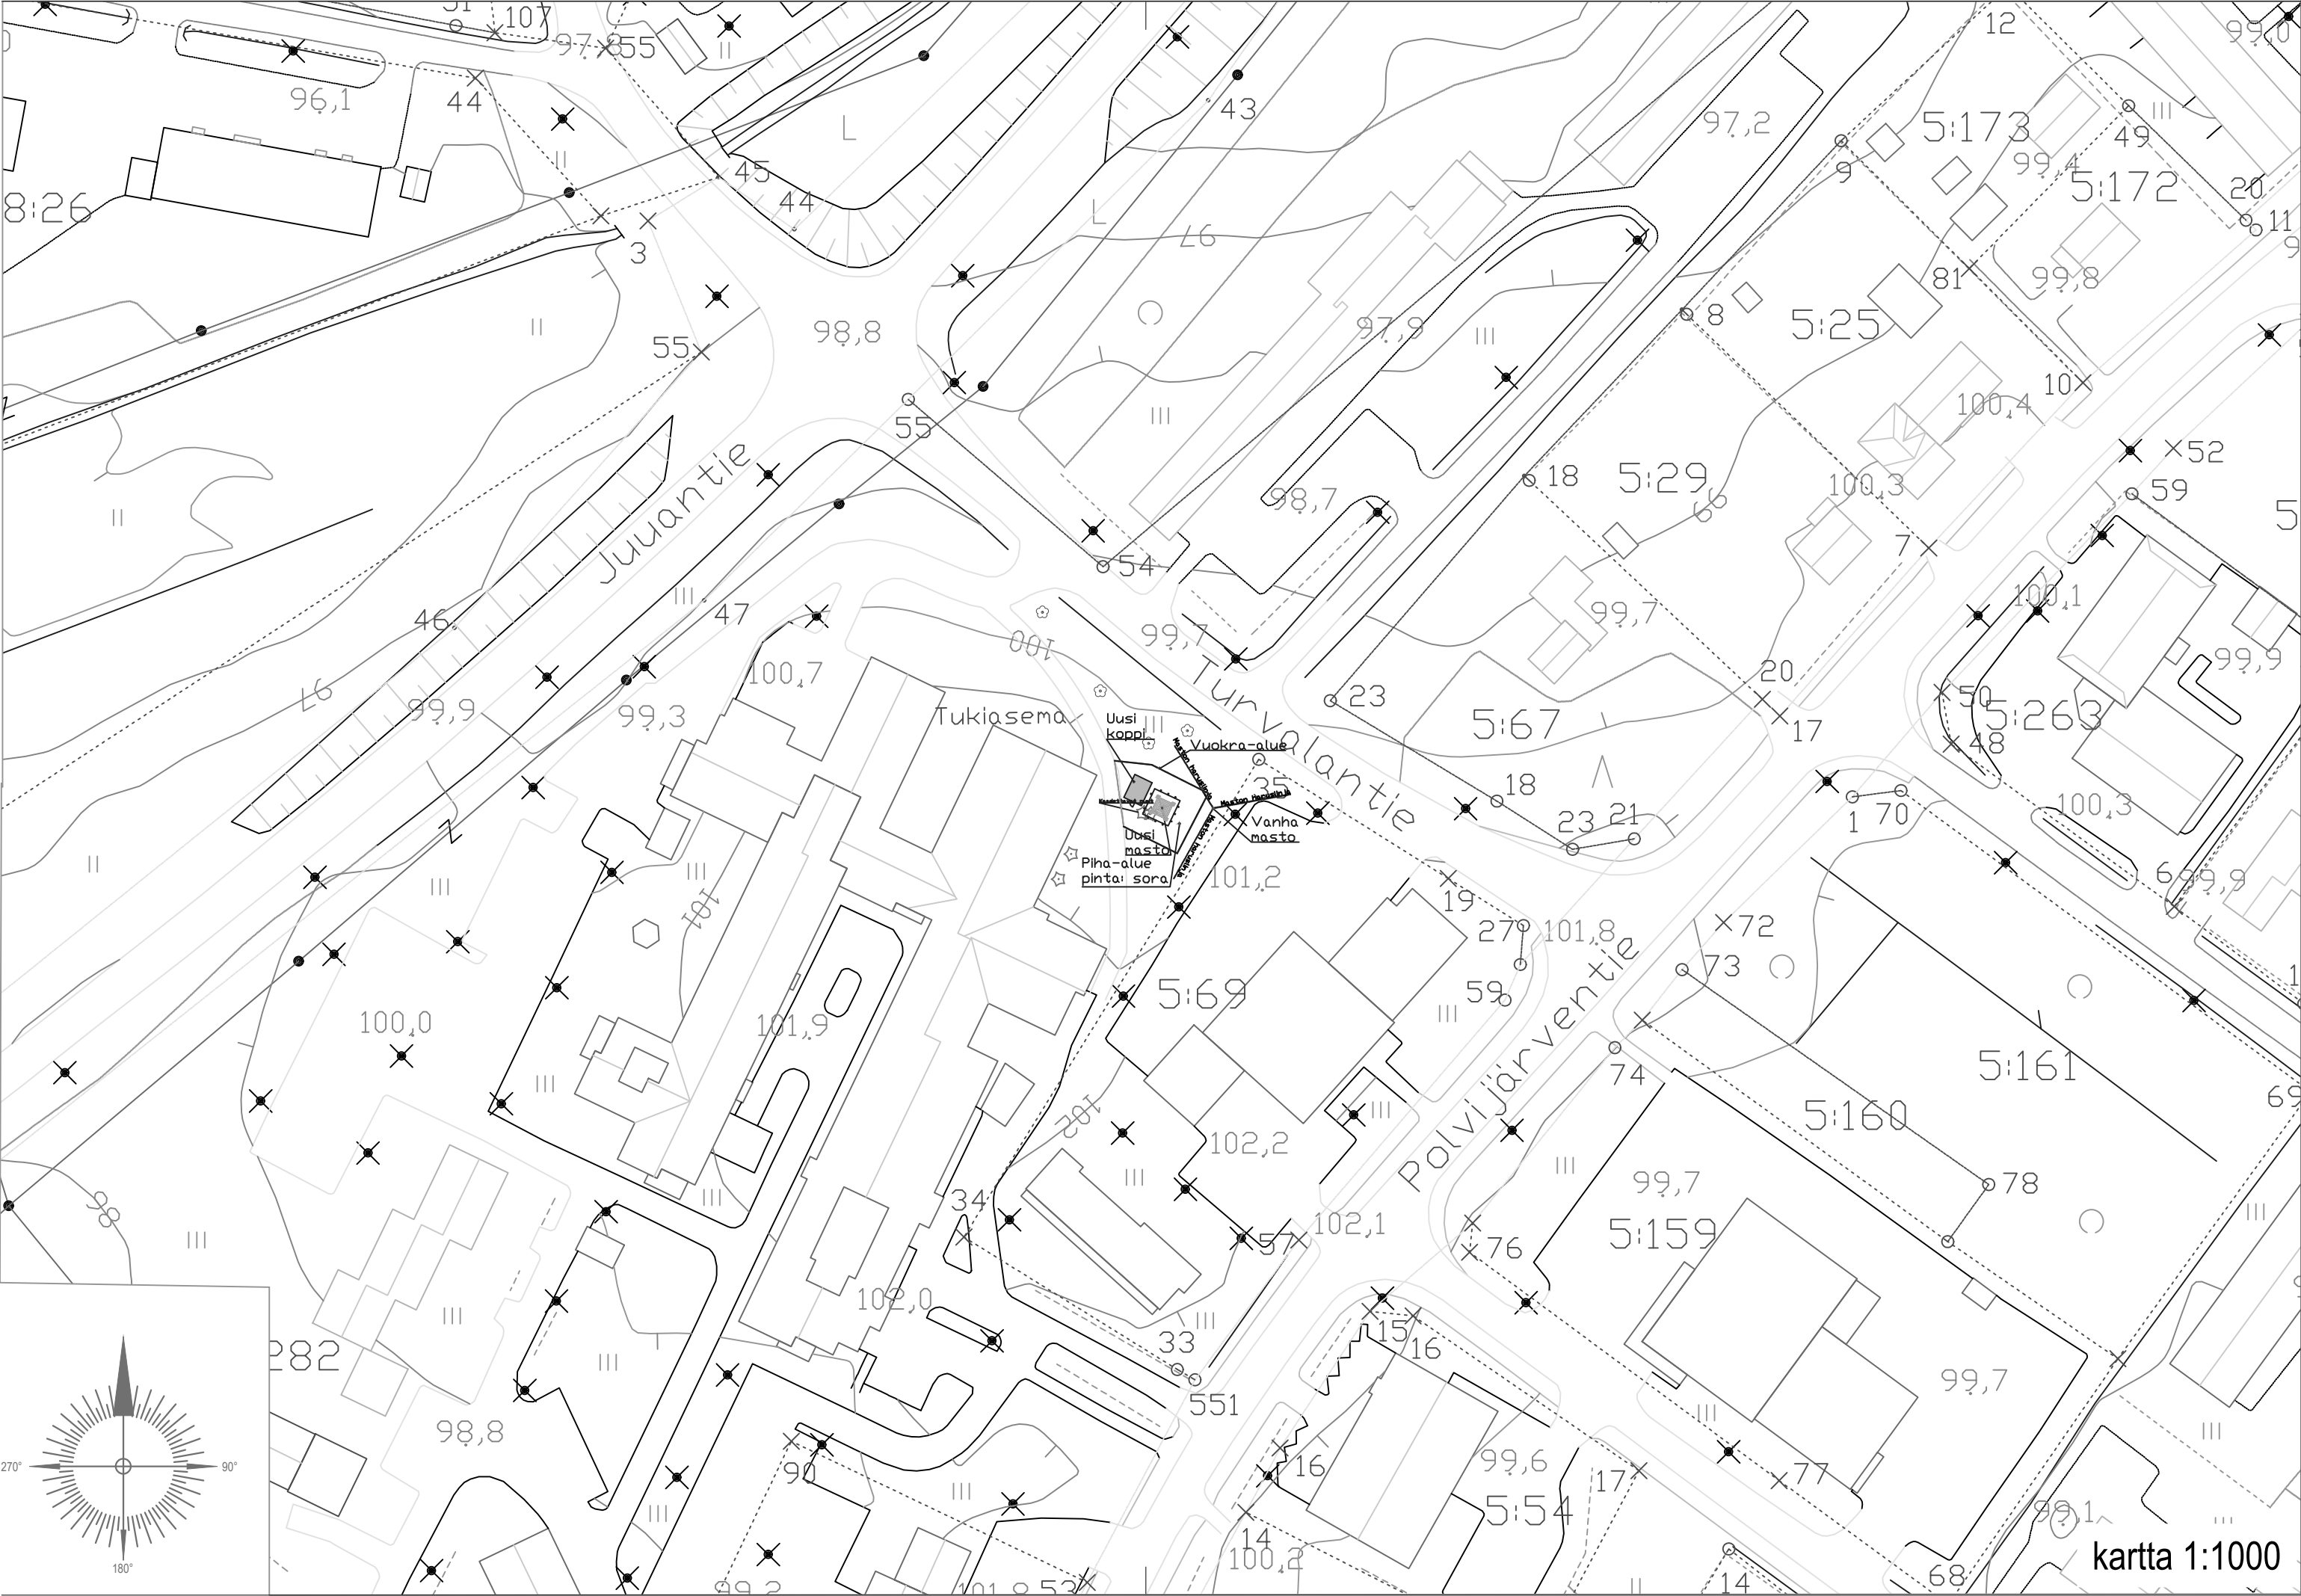

Kiinteistö tunnus: 607-414-5-282, Turvala
Vuokra-alueen koko: 170 m²

K.osa/Kylä 414		Kortti/Tila 5-282	Tontti/Rn:o 607-414-5-282		Viranomaisen merkintöjä varten	
Rakennustoimenpide ERILLISLAITE				Piirustuslaji PÄÄPIIRUSTUS	No 1	Korkeus- ja koord. järjestelmä N2000 / ETRS-GK29
Rakennuskohteen nimi ja osoite Matkaviestintukiasema Polvijärvi_om Turvalantie 83700 Polvijärvi				Piirustuksen sisältö ASEMAPIIRROS Pylvään ja laitesuojan sijainti Ilmakuva		
				Piirustuksen sisältö ASEMAPIIRROS Pylvään ja laitesuojan sijainti Ilmakuva	Mittakaavat 1:1000 1:500 1:2000	
Pääsuunnittelija Rejlers Finland Oy, RI Tommi Nurmi				Suunnitteluala ARK	Työn n:o	Piir. n:o 01
Suunnittelija Rejlers Finland Oy, Teemu Pulkkinen				Kohteen suunnittelutunnus Telia Towers Finland Oy / Polvijärvi_om, kohde ID XXXXX		
 Telia TOWERS FINLAND Oy PL 106, 00051 TELIA						