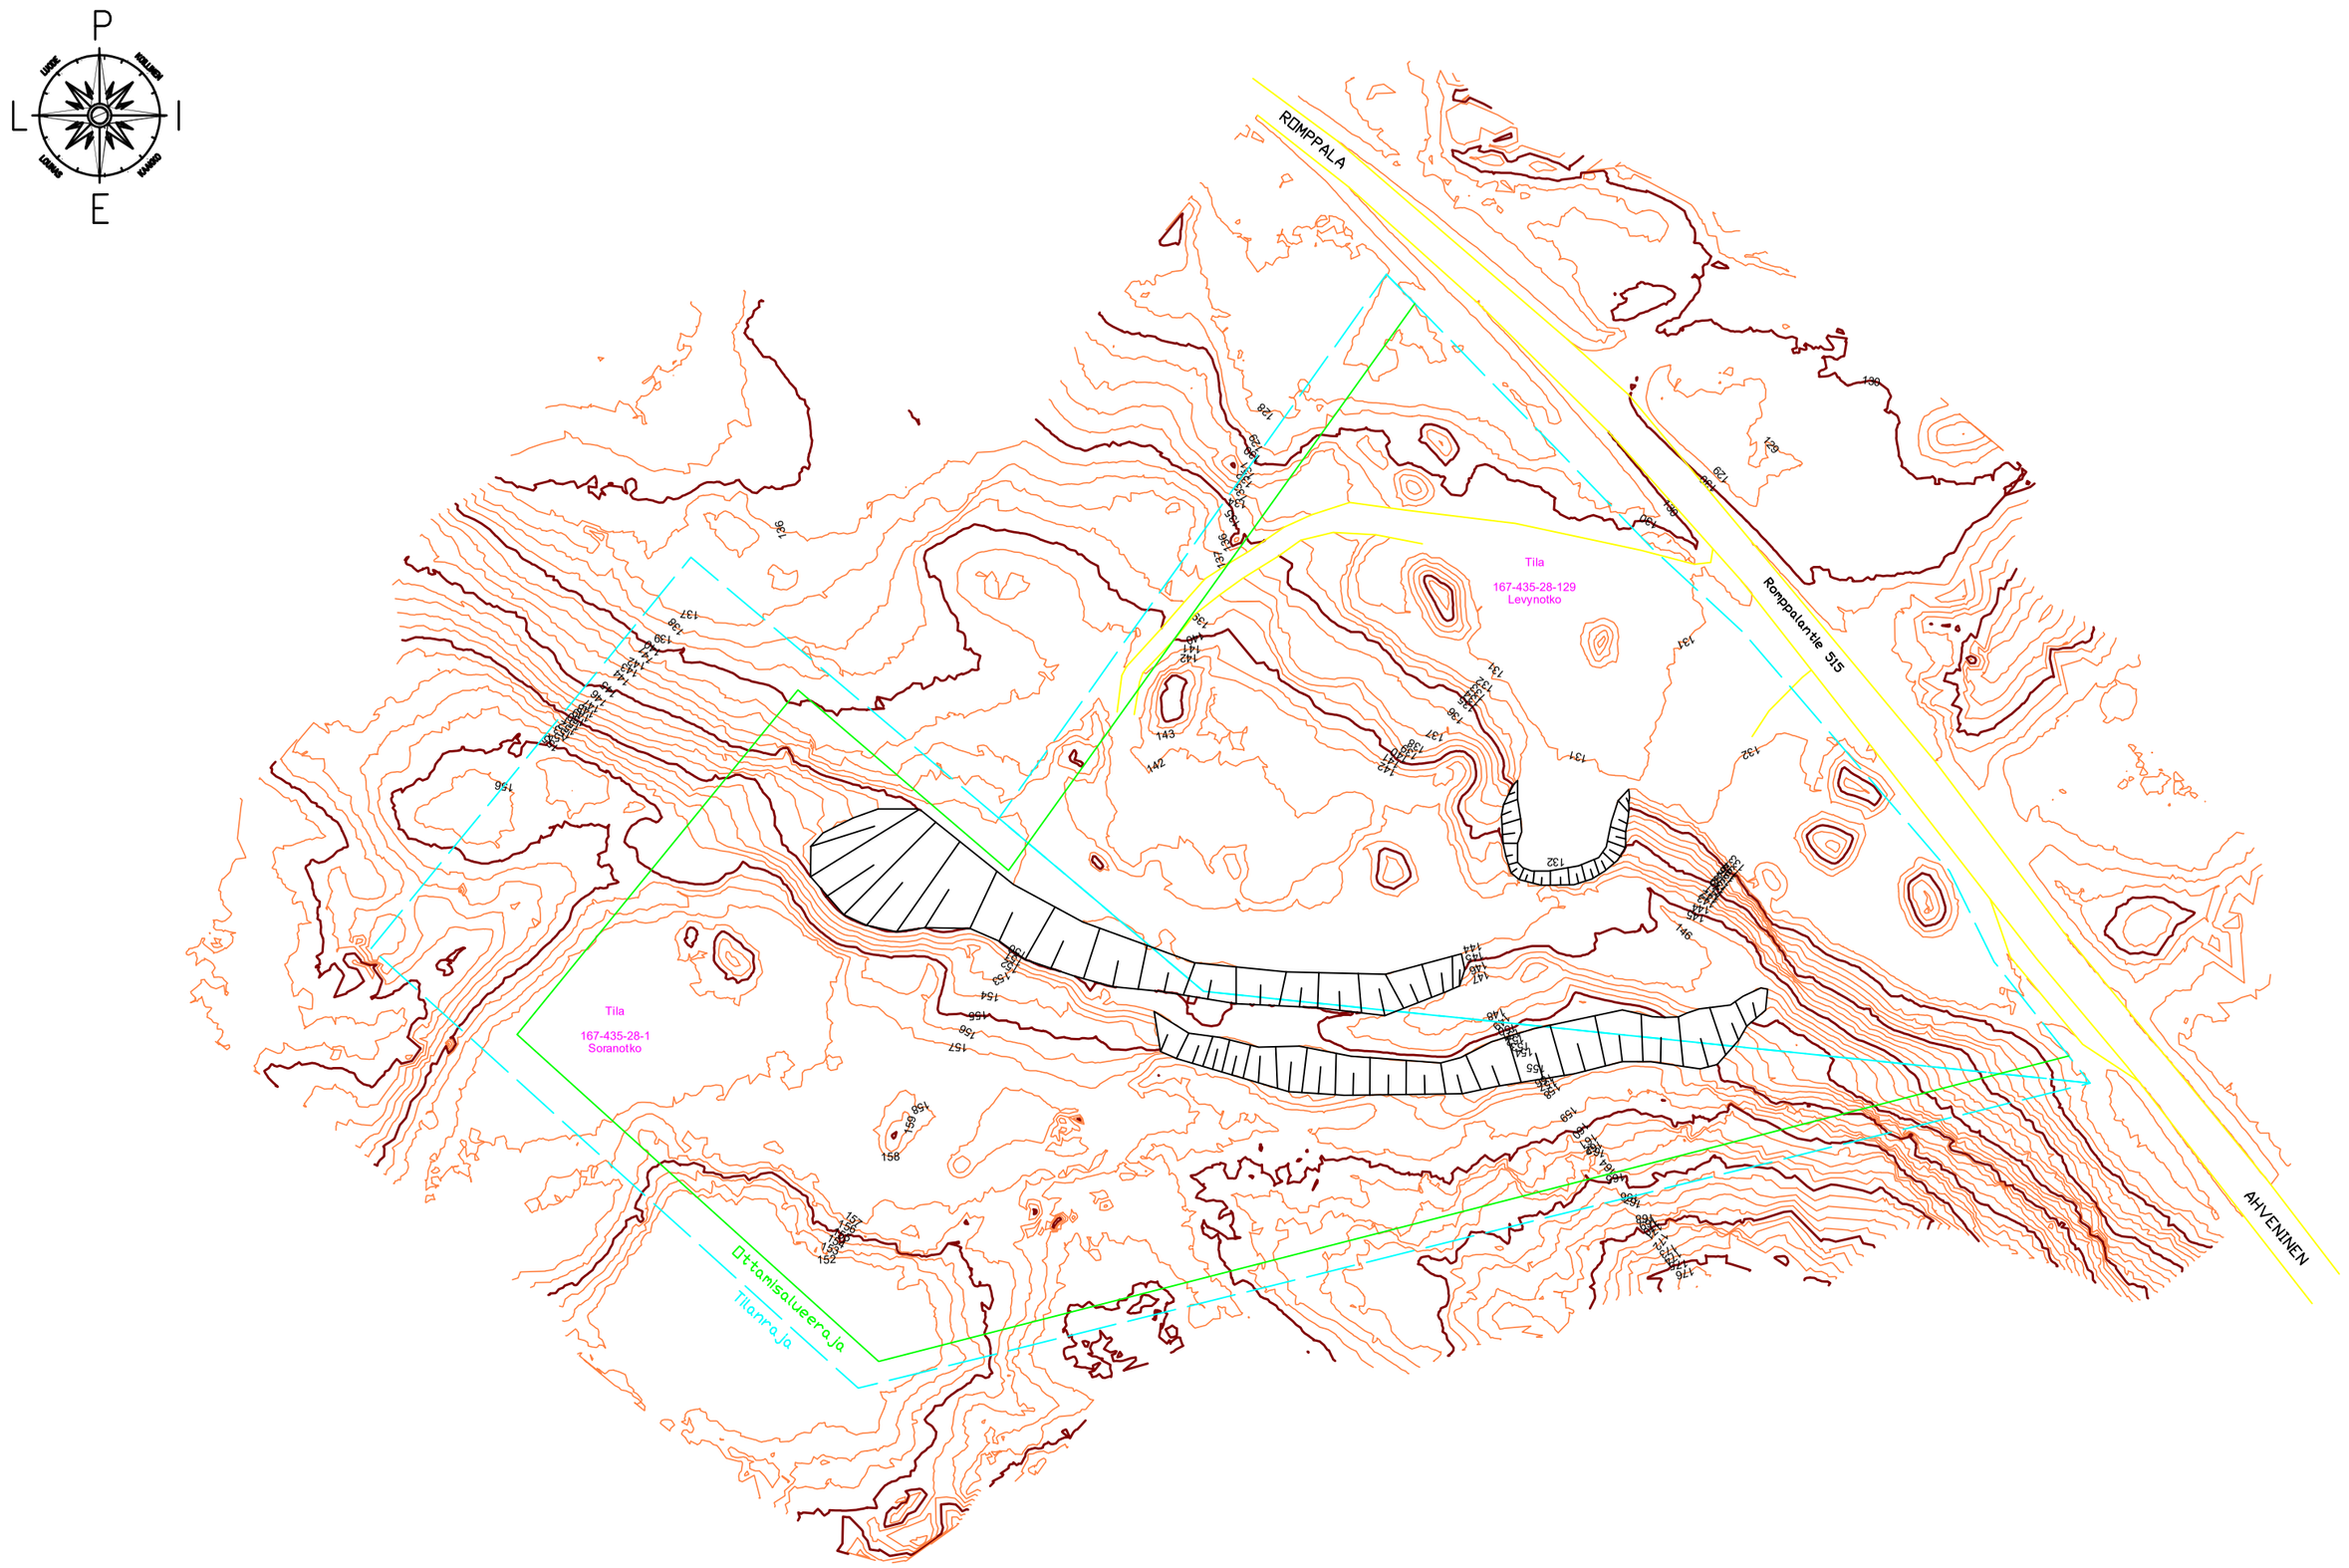

Tilanraja

Ottamisalueeraja

K.OSA: ENO	KORTTELI/TILA: Levynnotko/Notko	TONTTI/RNo: 28:129/28:70	RAKENNUSLUVAN TUNNUS
RAKENNUSTOIMENPIDE: MAA-AINESTEN OTTOSUUNNITELMA		PIIRUSTUSLAJI	JUOKS.No: 1
RAKENNUSKOHTEEN NIMI JA OSOITE: MAANSIIRTO J&T TAHVANAINEN Notkon sora-alue Joensuu Eno Romppalantie 694		PIIRUSTUKSEN SISÄLTÖ: NYKYTILANNNEKARTTA PÄIVITYS 31.3.2026 Koordinaattijärjestelmä GK30 / N2000	MITTAKAAVAT
Maarakennus Niemeläinen Oy Telitie 9 80100 Joensuu Puh. 0500 654278 INFO@MAARAKENNUS.NET WWW.MAARAKENNUS.NET		SUUN.ALA: GEO PÄIVÄYS: 31.3.2026	TYÖ No: 2 YHT.HENK.: Mikko Vatanen PIIR.No: 1 MUUTOS