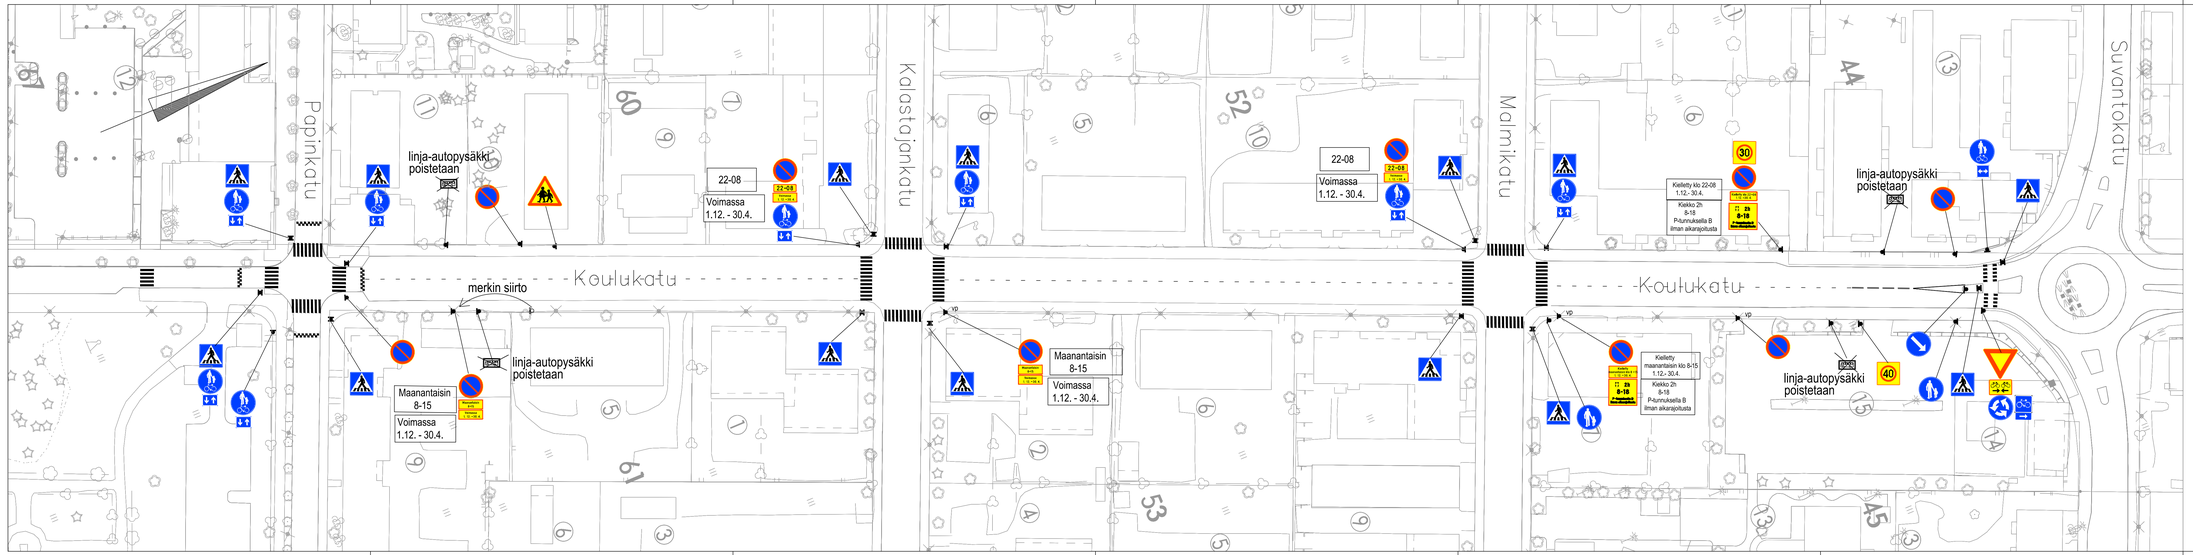

MUUTOSPÄIVÄYS Pv.	Kk.	V.	MUUTOS-TUNNUS	MUUT-TAJA	MUUTOS
07	05	26	H	TT	Poistettu linja-autopysäkit

J•ENSUU

KAUPUNKIRAKENNEPALVELUT
YHDYSKUNTATEKNIIKKA

1-4. Ruutukaava-alue

KOULUKATU väli Papinkatu-Suvantokatu

Liikenteenohjaussuunnitelma

Piirustuksen laji	Liikenteenohjaussuunnitelma
Piirustuksen numero	1650
Mittakaava	1:500
Suunnittelija	Kaupunkipäällikkö
Tarkastaja	Päällikkö
Hyväksyjä	
Päivämäärä	19.8.2024

Koordinaattijärjestelmät: ETRS-GK30 ja N2000

LM 1650 01 26 H
Muutoksia Piir.nro Kylät Kylät