

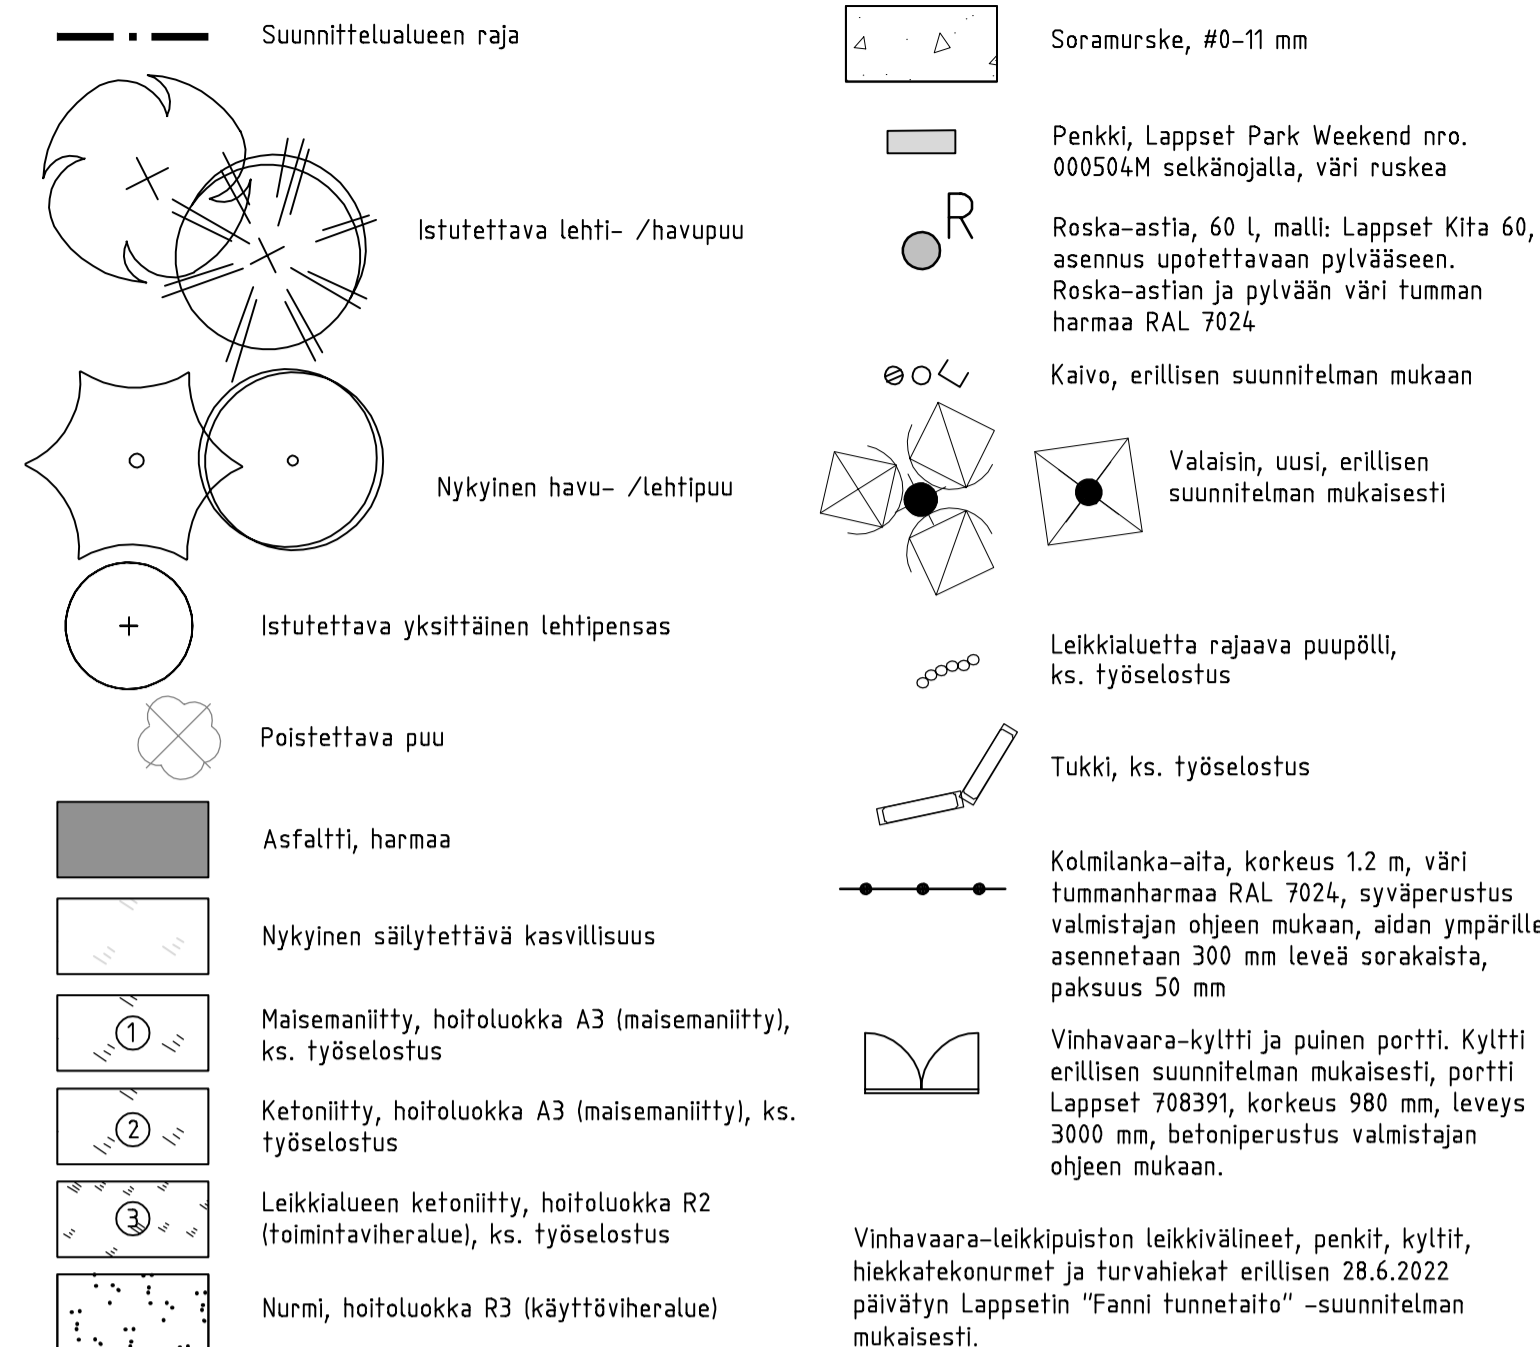


PIIRUSTUSMERKINNÄT

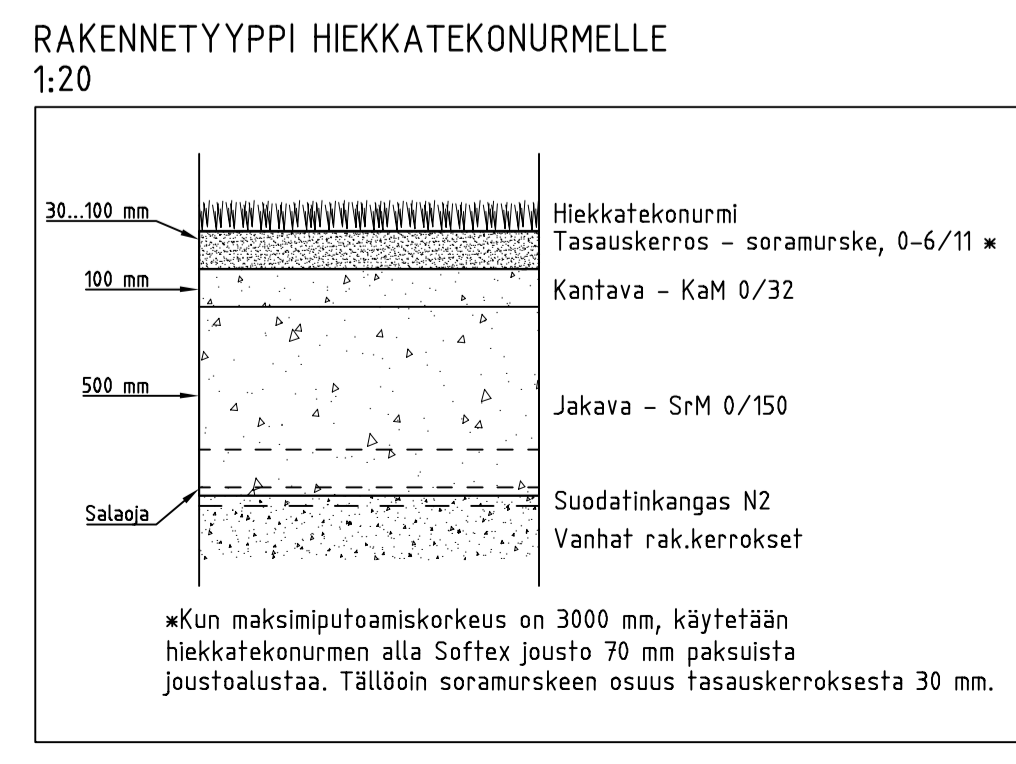

KASVILUETTELO

LEHTIPUUT	Lyhenne	Nimi	Taimikoko	Manestymis- vyöhyke	Kpl
Ac pl		Acer platanoides, metsävaahera	rym 14-16	IV	7
Be pi		Betula pubescens, hieskoivu	rym 14-16	VIII	4
Be pe		Betula pendula f. crispa, loimaankoivu	rym 14-16	V	3
Qu ro		Quercus robur, metsätamm	rym 16-18	IV	4
HAVUPUUT					
Pi ab		Picea abies, metsäkuusi	150-175cm	VIII	2
Pi ma		Picea mariana, mustakuusi	100-125 cm	VIII	2
Pi sy		Pinus sylvestris, metsänähky	125-150 cm	VIII	2
YKSITTÄISPENSAAT					
So ko		Sorbus koheana, helmijuhla	30-50 cm	IV	1
Ro 'HY'		Rhododendron 'Helsingin Yliopisto', marjatanalppiruusu	30-50	V	3
We mi		Weigela middendorffiana, keltakotkkausama	50-70 cm	V	6

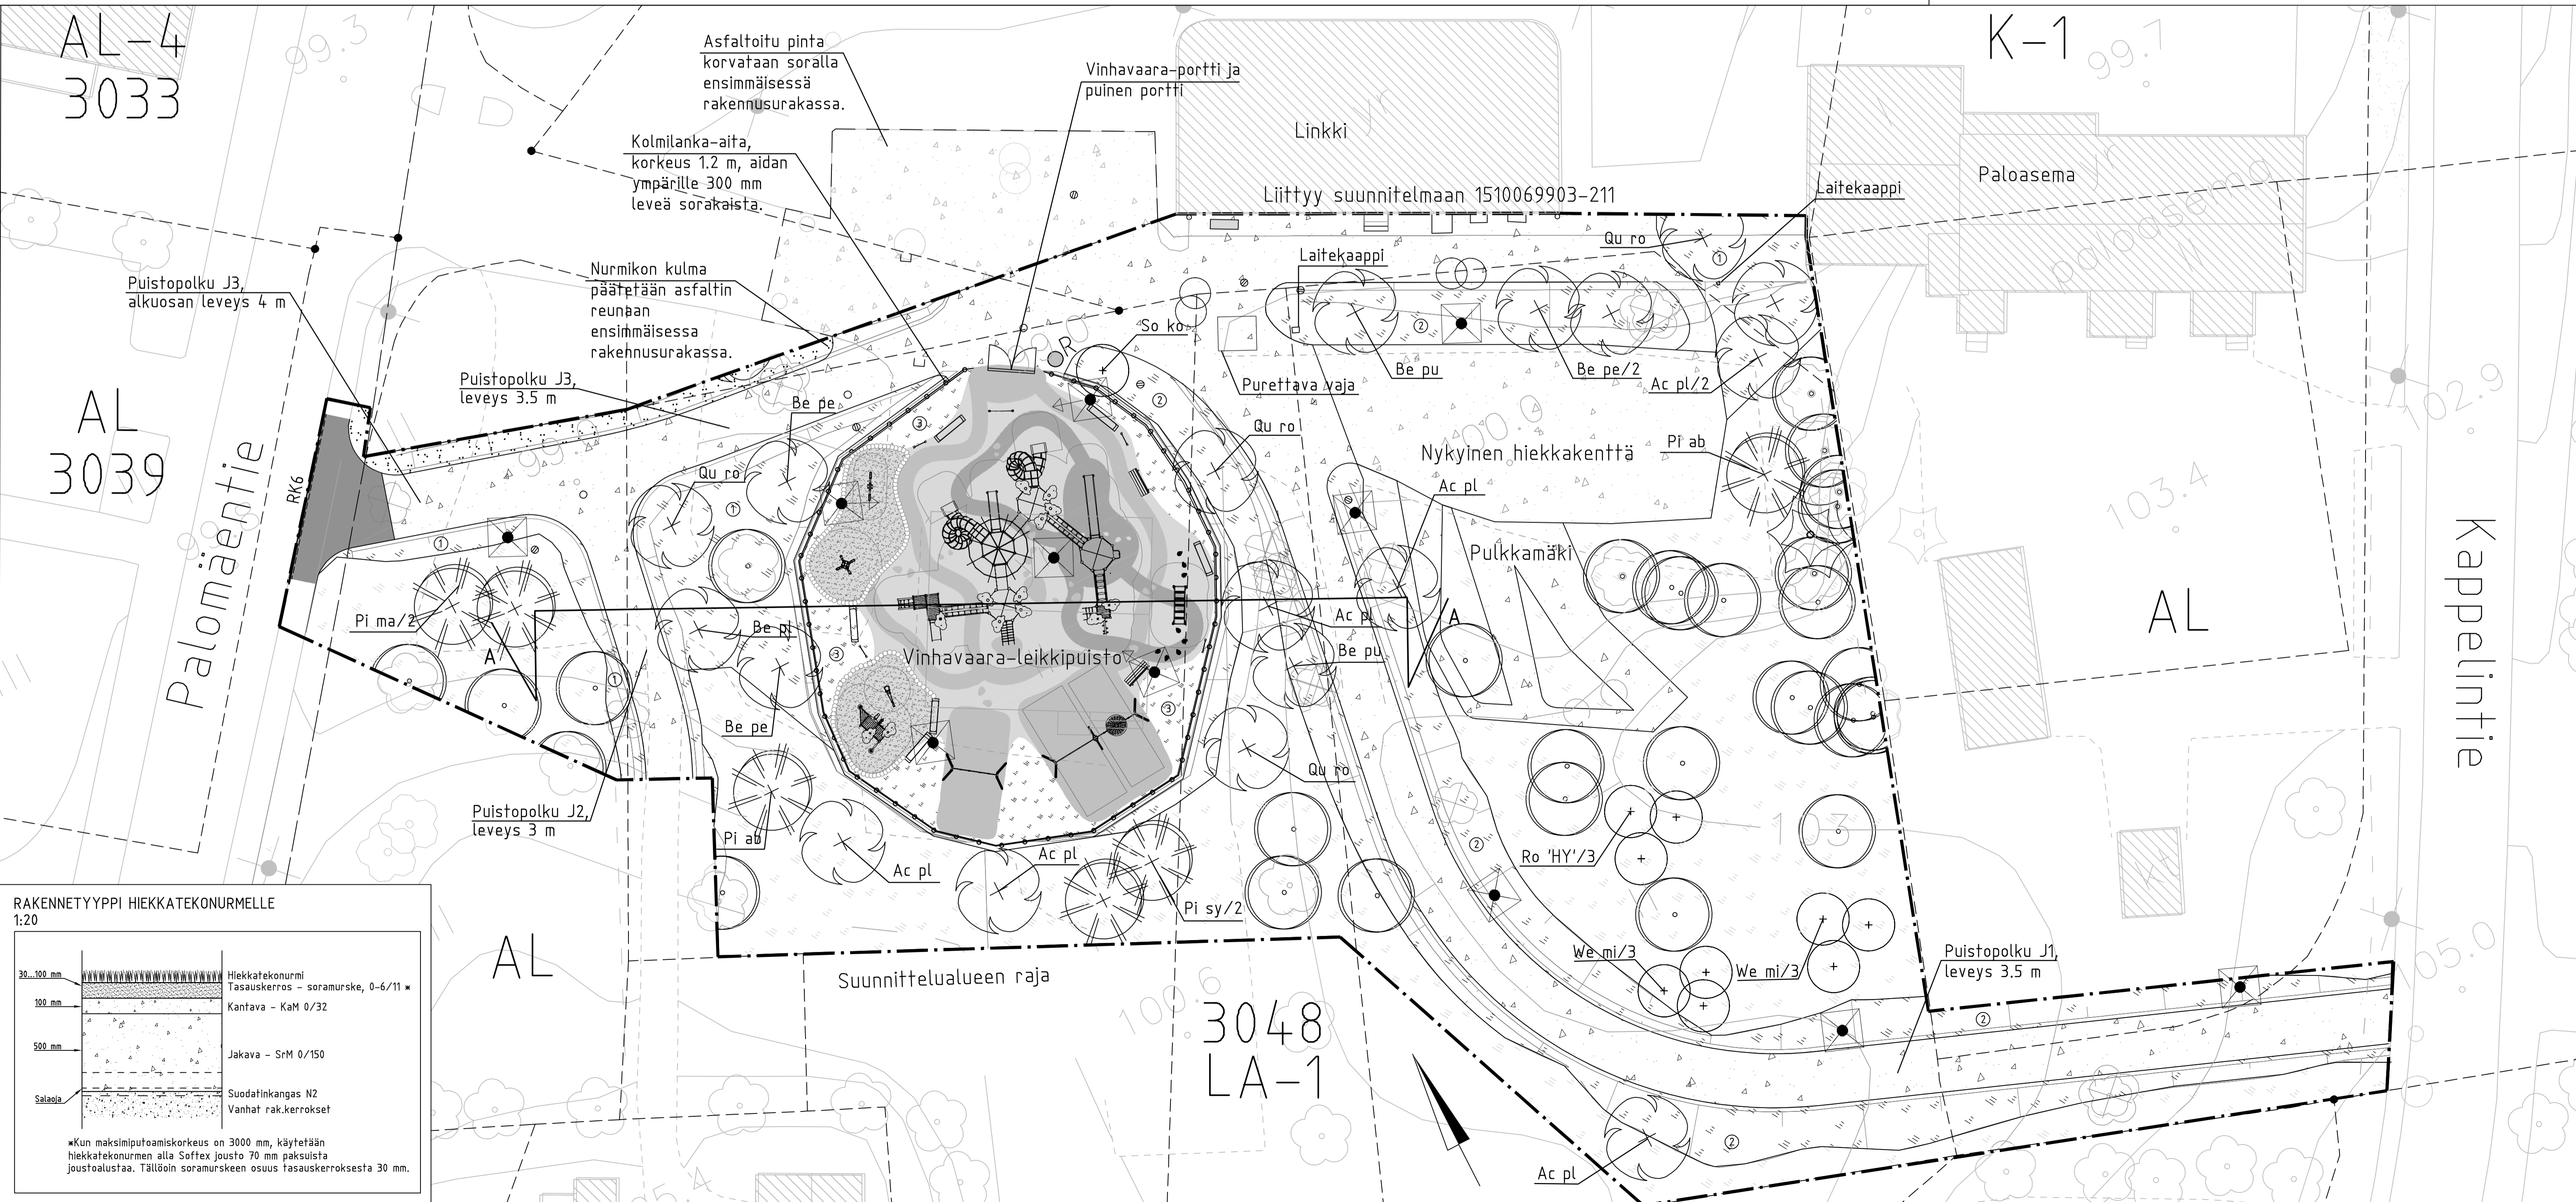

Koordinaattijärjestelmä ETRS-GK30
Korkeusjärjestelmä N60

Kuvasuunnitelma PALOMAKI	Kartan nro 3048	Tuotteen nimi -	Vastuunsaajan nimi -
Rakennusvaihe -	Projekti SUUNNITELMAKARTTA	Yhteystiedot 210	Julkaisun nro. 210
Rakennusvaiheen nimi ja sisältö KITEEN KAUPUNKI LINKIN ALUE, ETELÄOSA	Perustuksen sisältö Puistosuunnitelma Periaatepoikkileikkaus Rakennetyyppileikkaus	Mittakaava 1:200 1:100 1:20	Yhteystiedot -
Suunnittelija RAMBOLL		Työn nimi MAS 1510069903	Tekijä -
Suunnittelija Jenni Kerava		Projekti 1510069903-210	Muut -
Suunnittelija -		Projekti Aino-Kaisa Nuotio	Tekijä 30.6.2022