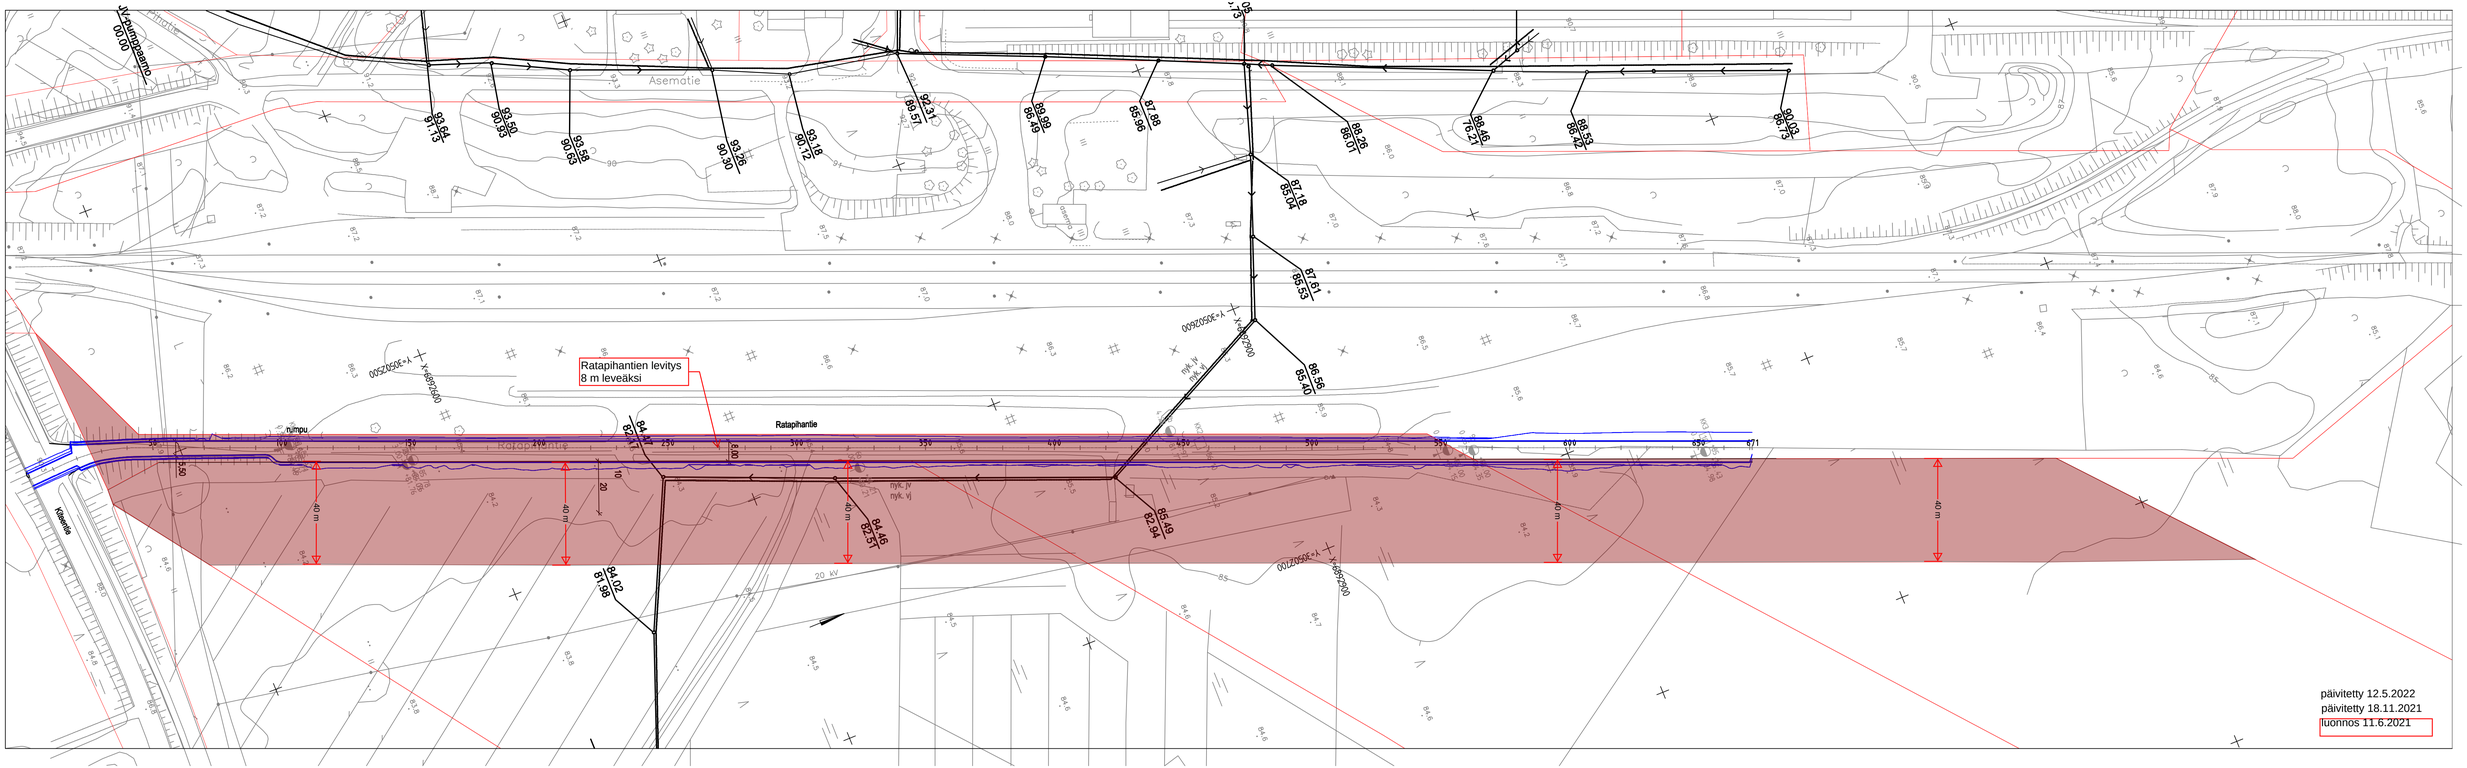
Ratapihantien levitys
8 m leveäksi
Ratapihantie
Asematie
Kiisantie
20 kV
40 m
10
20
päivitetty 12.5.2022
päivitetty 18.11.2021
luonnos 11.6.2021