


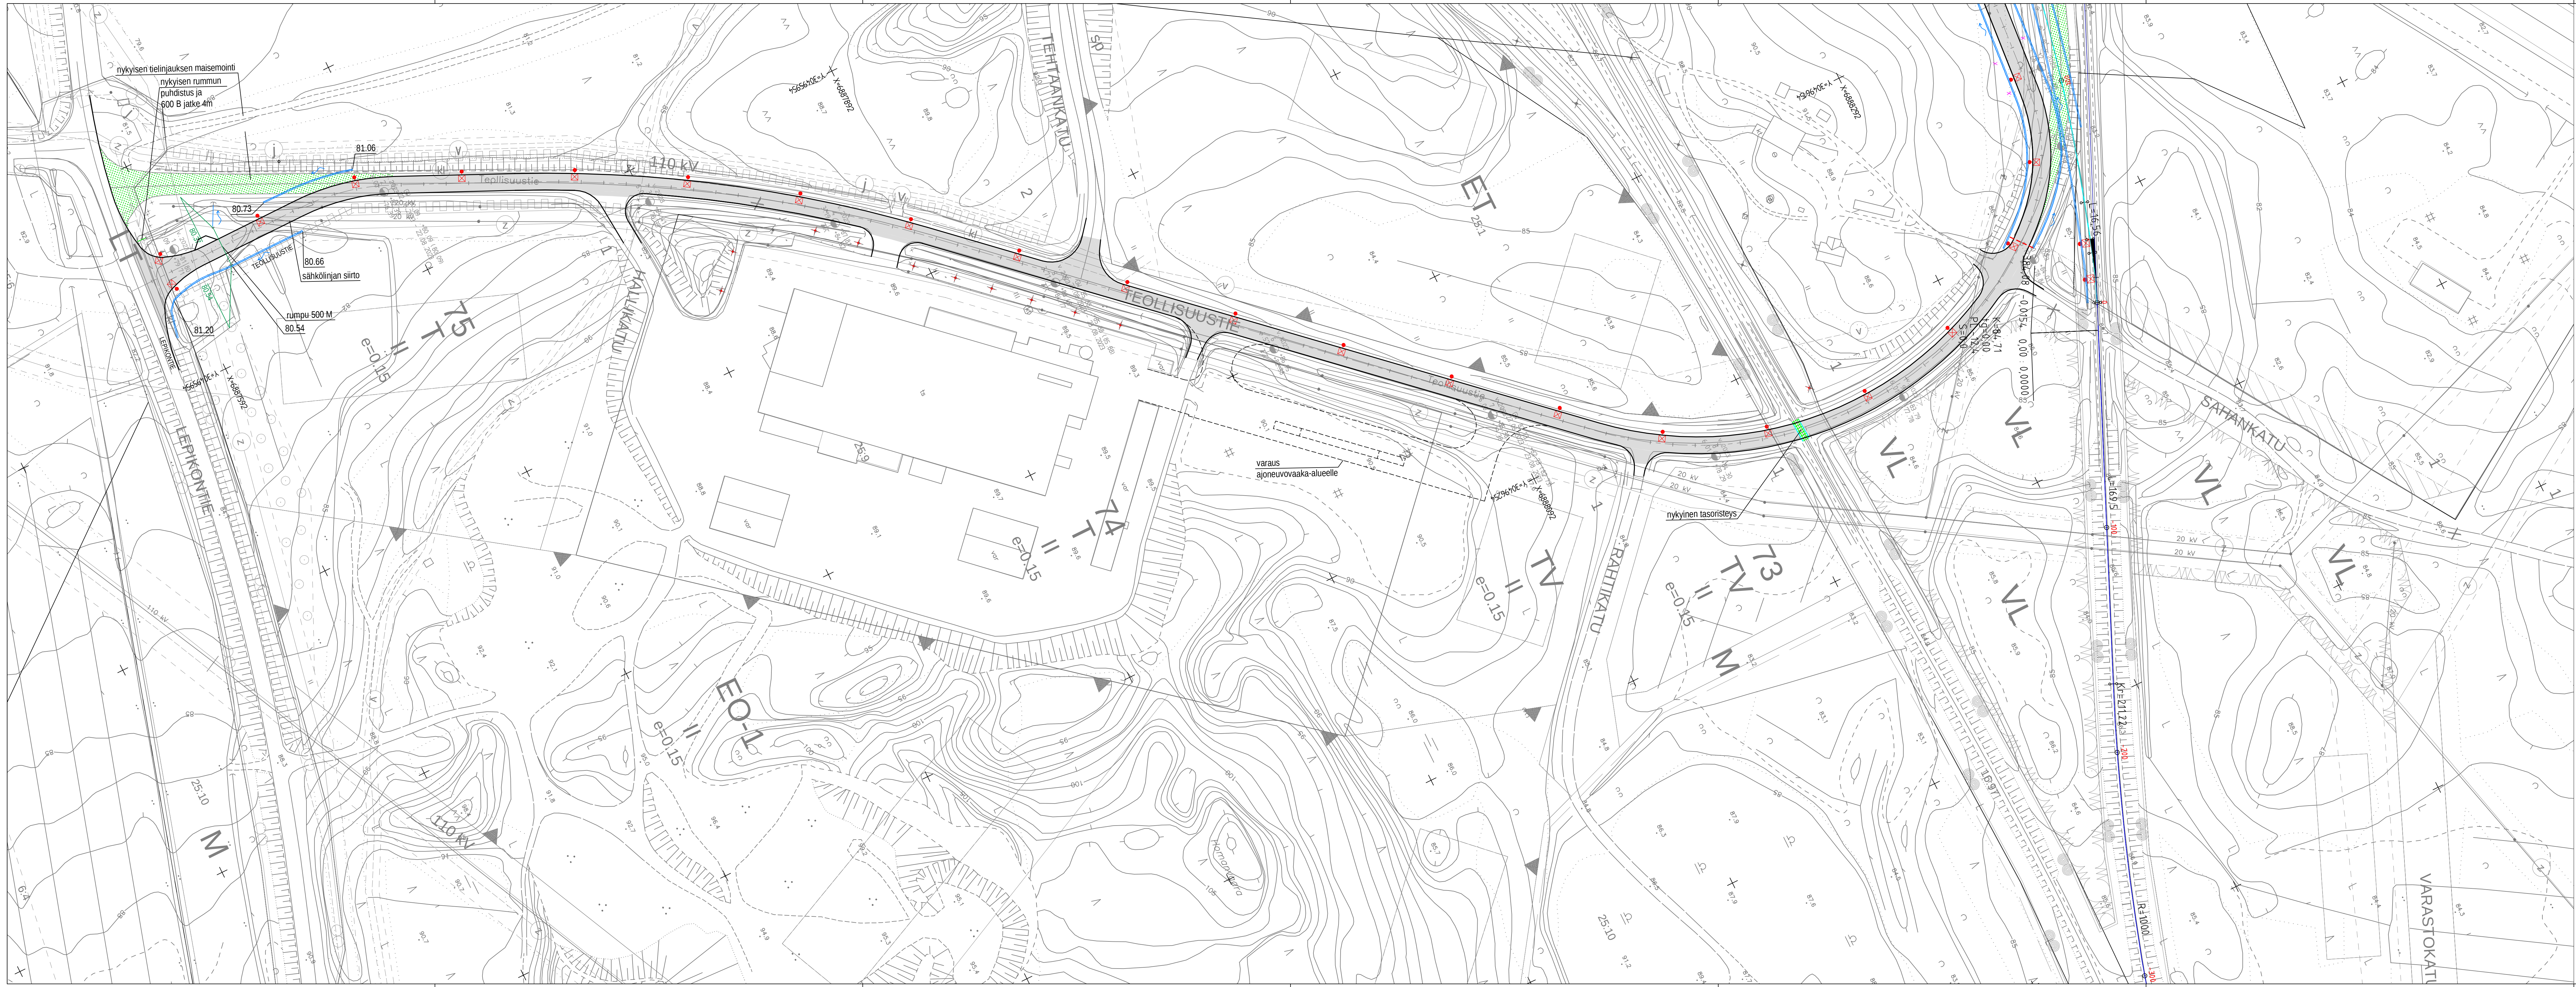

MERKINNÄT

- Suunniteltu valaisin
- Suunniteltu oja/paranne
- Suunniteltu katu, asfalttipäällyste
- Maisemanurmi



Koordinaattijärjestelmä ETRS-GK30
Korkeusjärjestelmä N60

MUUTOSPÄIVÄYS				MUUTOS			
Pv.	Kk.	V.	TUNNUS	MUUT- TAJA	J.R.		
15	11	24	A	J.R.			
k.osa/ kyla				kortti/ tila		Tontti/ Rn.o	
Rakennusmerkkij				Viranomaisen merkintä		Päätösmerkintä	
Rakennuskohteen nimi ja osoite				Päätöksen sisältö		Mittakaava	
KITEEN KAUPUNKI PUHOKSEN TEOLLISUUSALUEEN LIIKENNEJÄRJESTELMÄN KEHITTÄMISSUUNNITELMA, RAKENNUSSUUNNITELMA				TEOLLISUUSTIE PLV 0-850 SUUNNITELMAKARTTA		1:1000	
RAMBOLL				Suunn. ala		Tiedosto	
Ramboll Länsikatu 15 80110 Joensuu puh. 020 755 611				TKA 1510078631		Muutos	
suunn. Juha Ronkainen				Päiväys 201		A	
				pvm.		31.3.2024	
				sign.		Mikko Ruokolainen	