



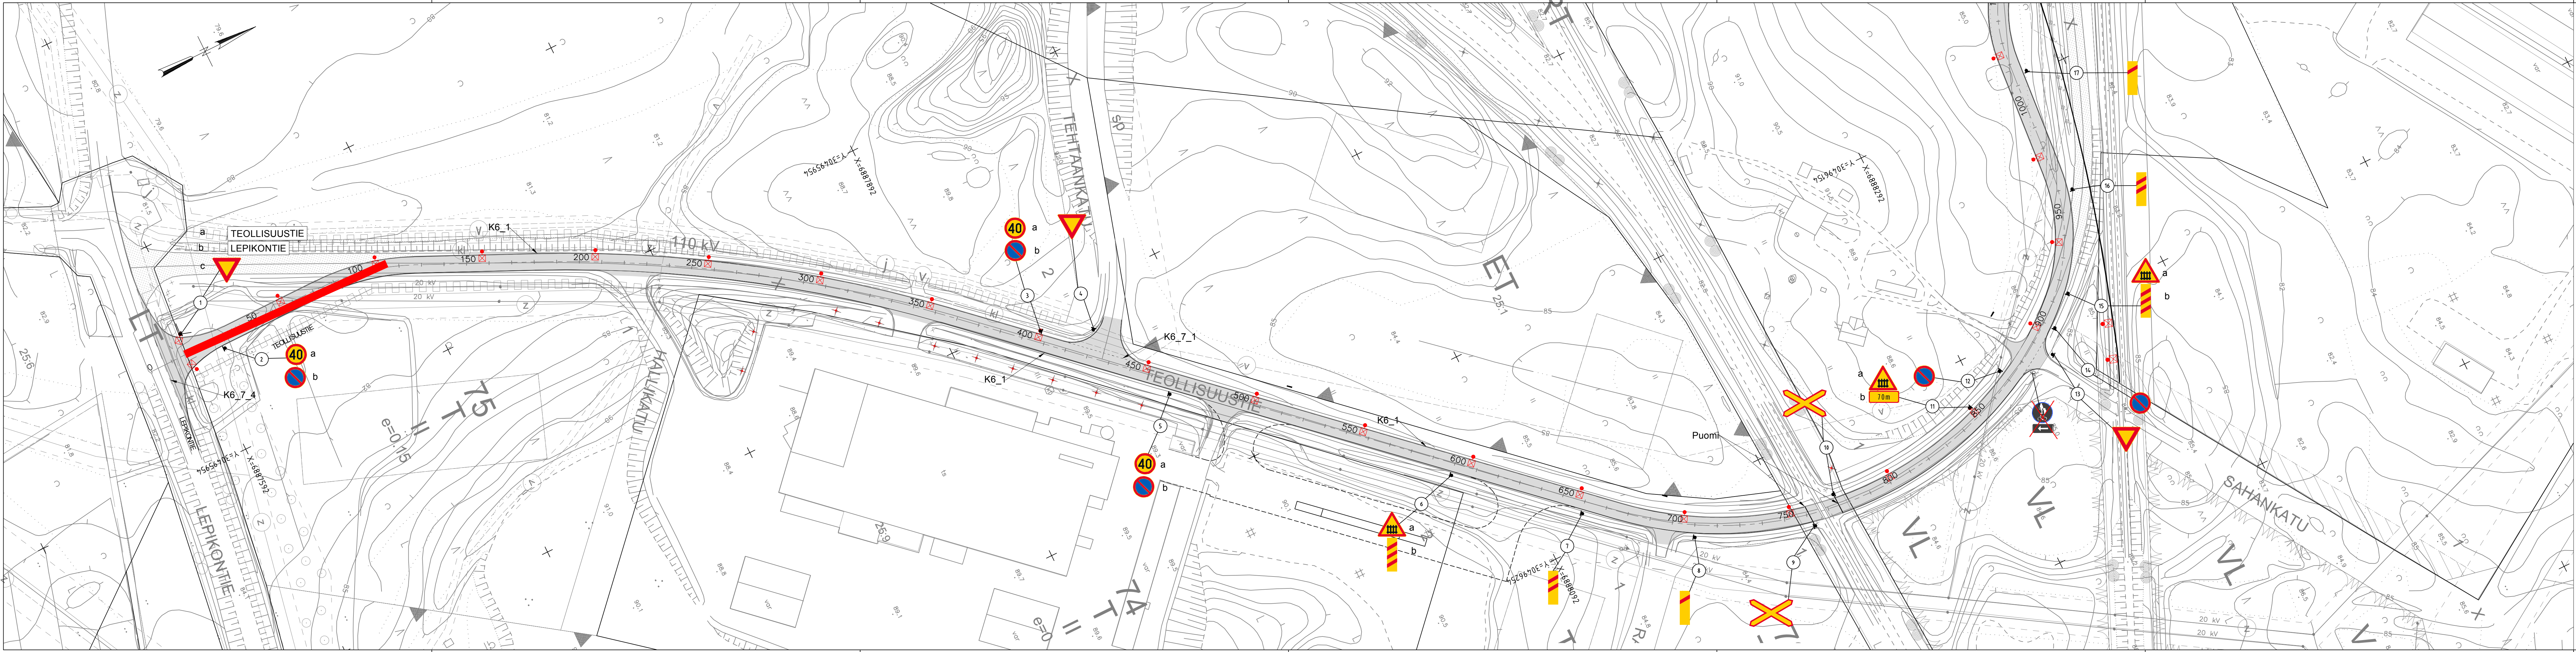

SELITTEET



Uusi liikennemerkki

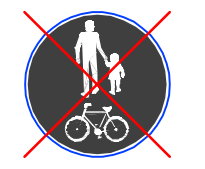

Poistettava liikennemerkki

URAKKALASKENTAA VARTEN



Koordinaattijärjestelmä ETRS-GK30
Korkeusjärjestelmä N60

K.osa/ kyla	kortteli/ tila	Tontti/ Rn:o	Viranomaisen merkintöjä
Rakennustoimenpide			Pinustustalaji
Rakennuskohteen nimi ja osoite			Pinustuksen sisältö
KITEEN KAUPUNKI PUHOKSEN TEOLLISUUSALUEEN LIIKENNEMERKISTÄ KEHITTÄMISSUUNNITELMA, RAKENNUSSUUNNITELMA			TEOLLISUUSTIE PLV 0-850 LIIKENTEENOHJAUSUUNNITELMA 1:1000
RAMBOLL	Ramboll Länsikatu 15 80110 Joensuu puh. 020 755 611		Suunn. ala TKA Pinustustalaji 601
suunn.		piirt.	hyv.
			pvmt
			31.3.2024