
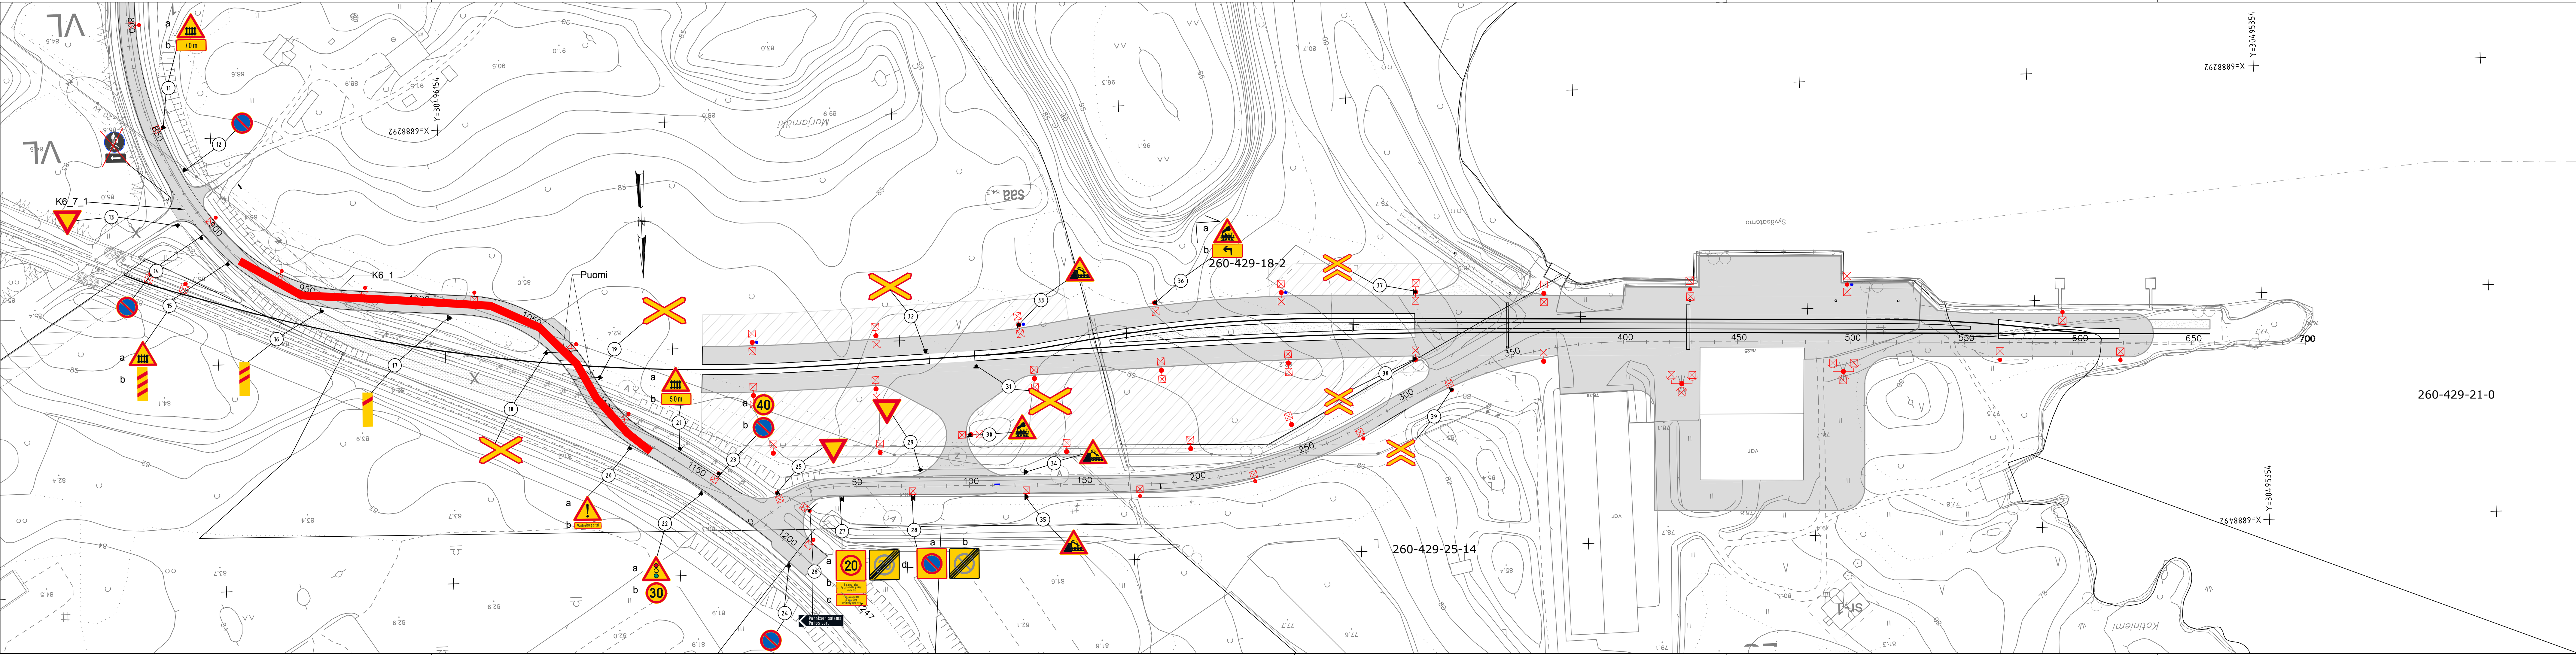


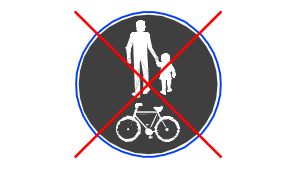

SELITTEET

-  Uusi liikennemerkki
-  Poistettava liikennemerkki

URAKKALASKENTAA VARTEN

 Euroopan unionin osarahoittama

 POHJOIS-KARJALA
Maakuntaliitto

Koordinaattijärjestelmä ETRS-GK30 Korkeusjärjestelmä N60		Viranomaisen merkintöjä	
k.osa/ kyla	korttel/ tila	Tontti/ Rn:o	
Rakennustoimenpide		Pinustustaji	Juokseva nro
Rakennuskohteen nimi ja osoite KITEEN KAUPUNKI PUHOKSEN TEOLLISUUSALUEEN LIIKENNÄJÄRJESTELMÄN KEHITTÄMISSUUNNITELMA, RAKENNUSSUUNNITELMA		Pinustuksen sijainti TEOLLISUUSTIE PLV 850-1220 SATAMAN TULOTIE SATAMARATTEET LIIKENTEENOHJAUSUUNNITELMA	Mittakaava 1:1000
 Ramboll Länsikatu 15 80110 Joensuu puh. 020 755 611		Suomi ala TKA 1510078631 Pinustuksen 602	Tiedosto Muutos pvm 31.3.2024
suunn.		piirt.	hyv.