


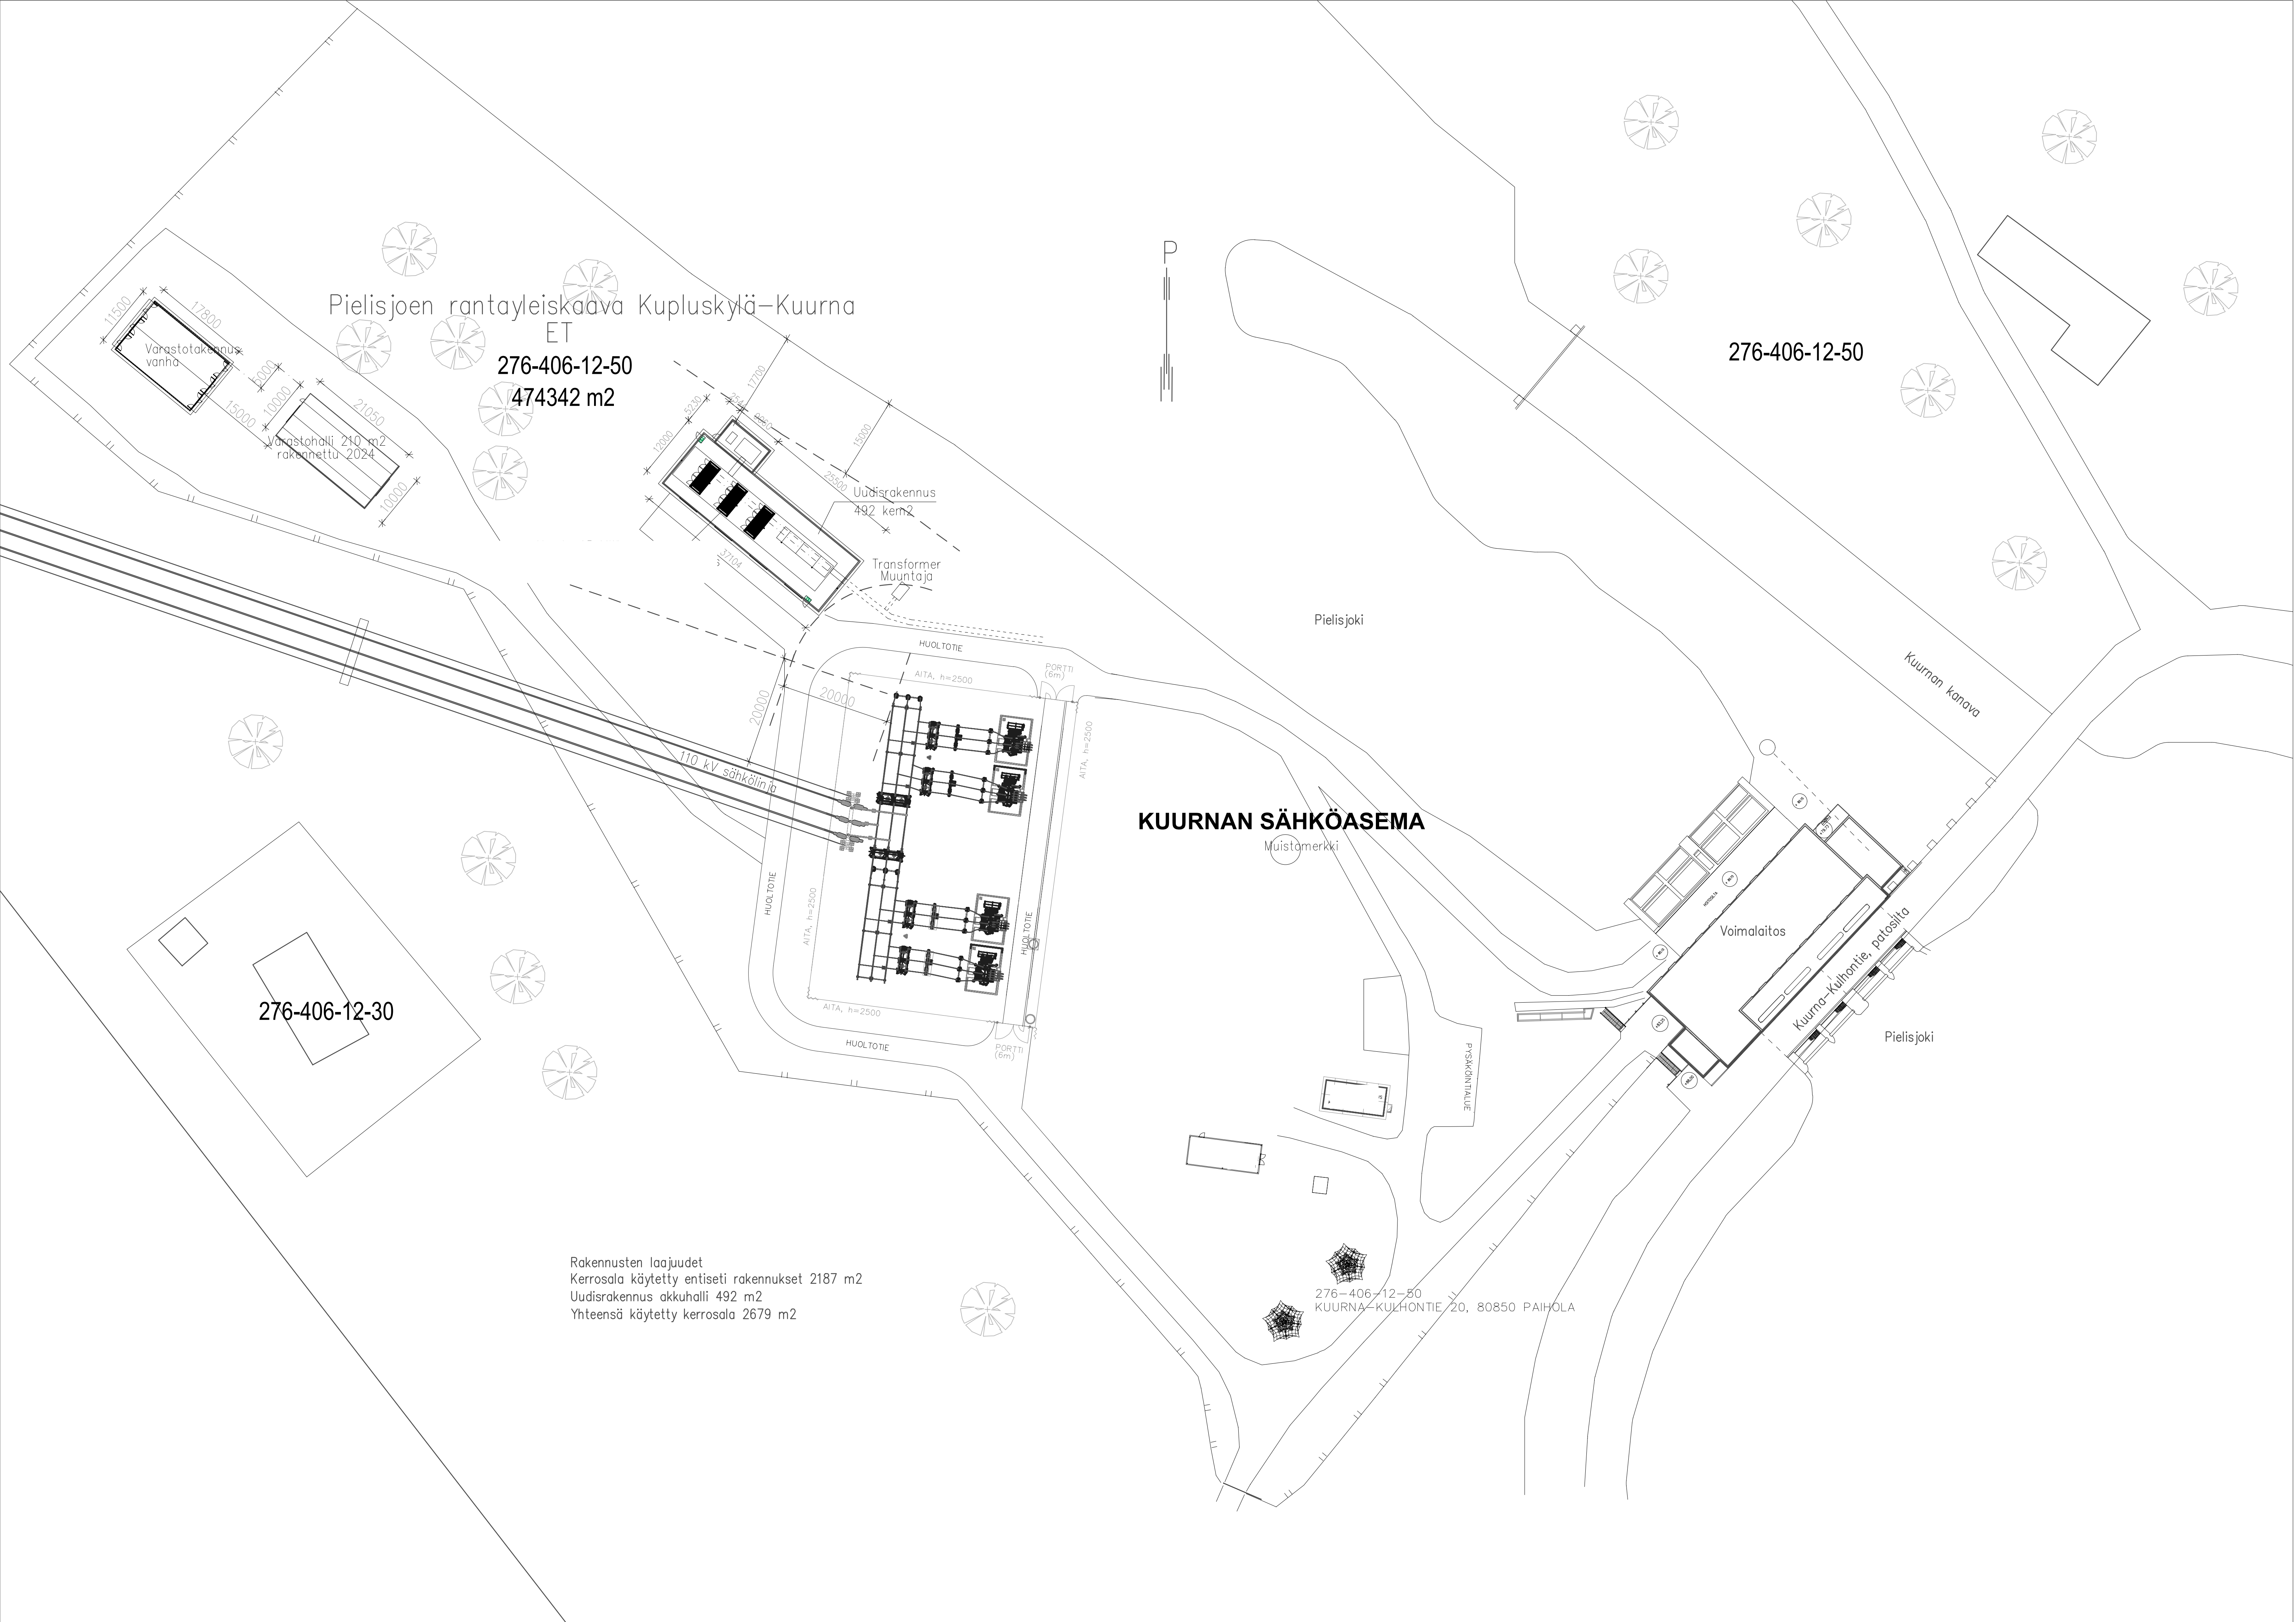

Pielisjoen rantayleiskaava Kupluskylä-Kuurna
ET

276-406-12-50
474342 m2

276-406-12-50

276-406-12-30

KUURNAN SÄHKÖASEMA

Muistomerkki

Voimalaitos

Pielisjoki

Rakennusten laajuudet
Kerrosala käytetty entiseti rakennukset 2187 m2
Uudisrakennus akkuhalli 492 m2
Yhteensä käytetty kerrosala 2679 m2