


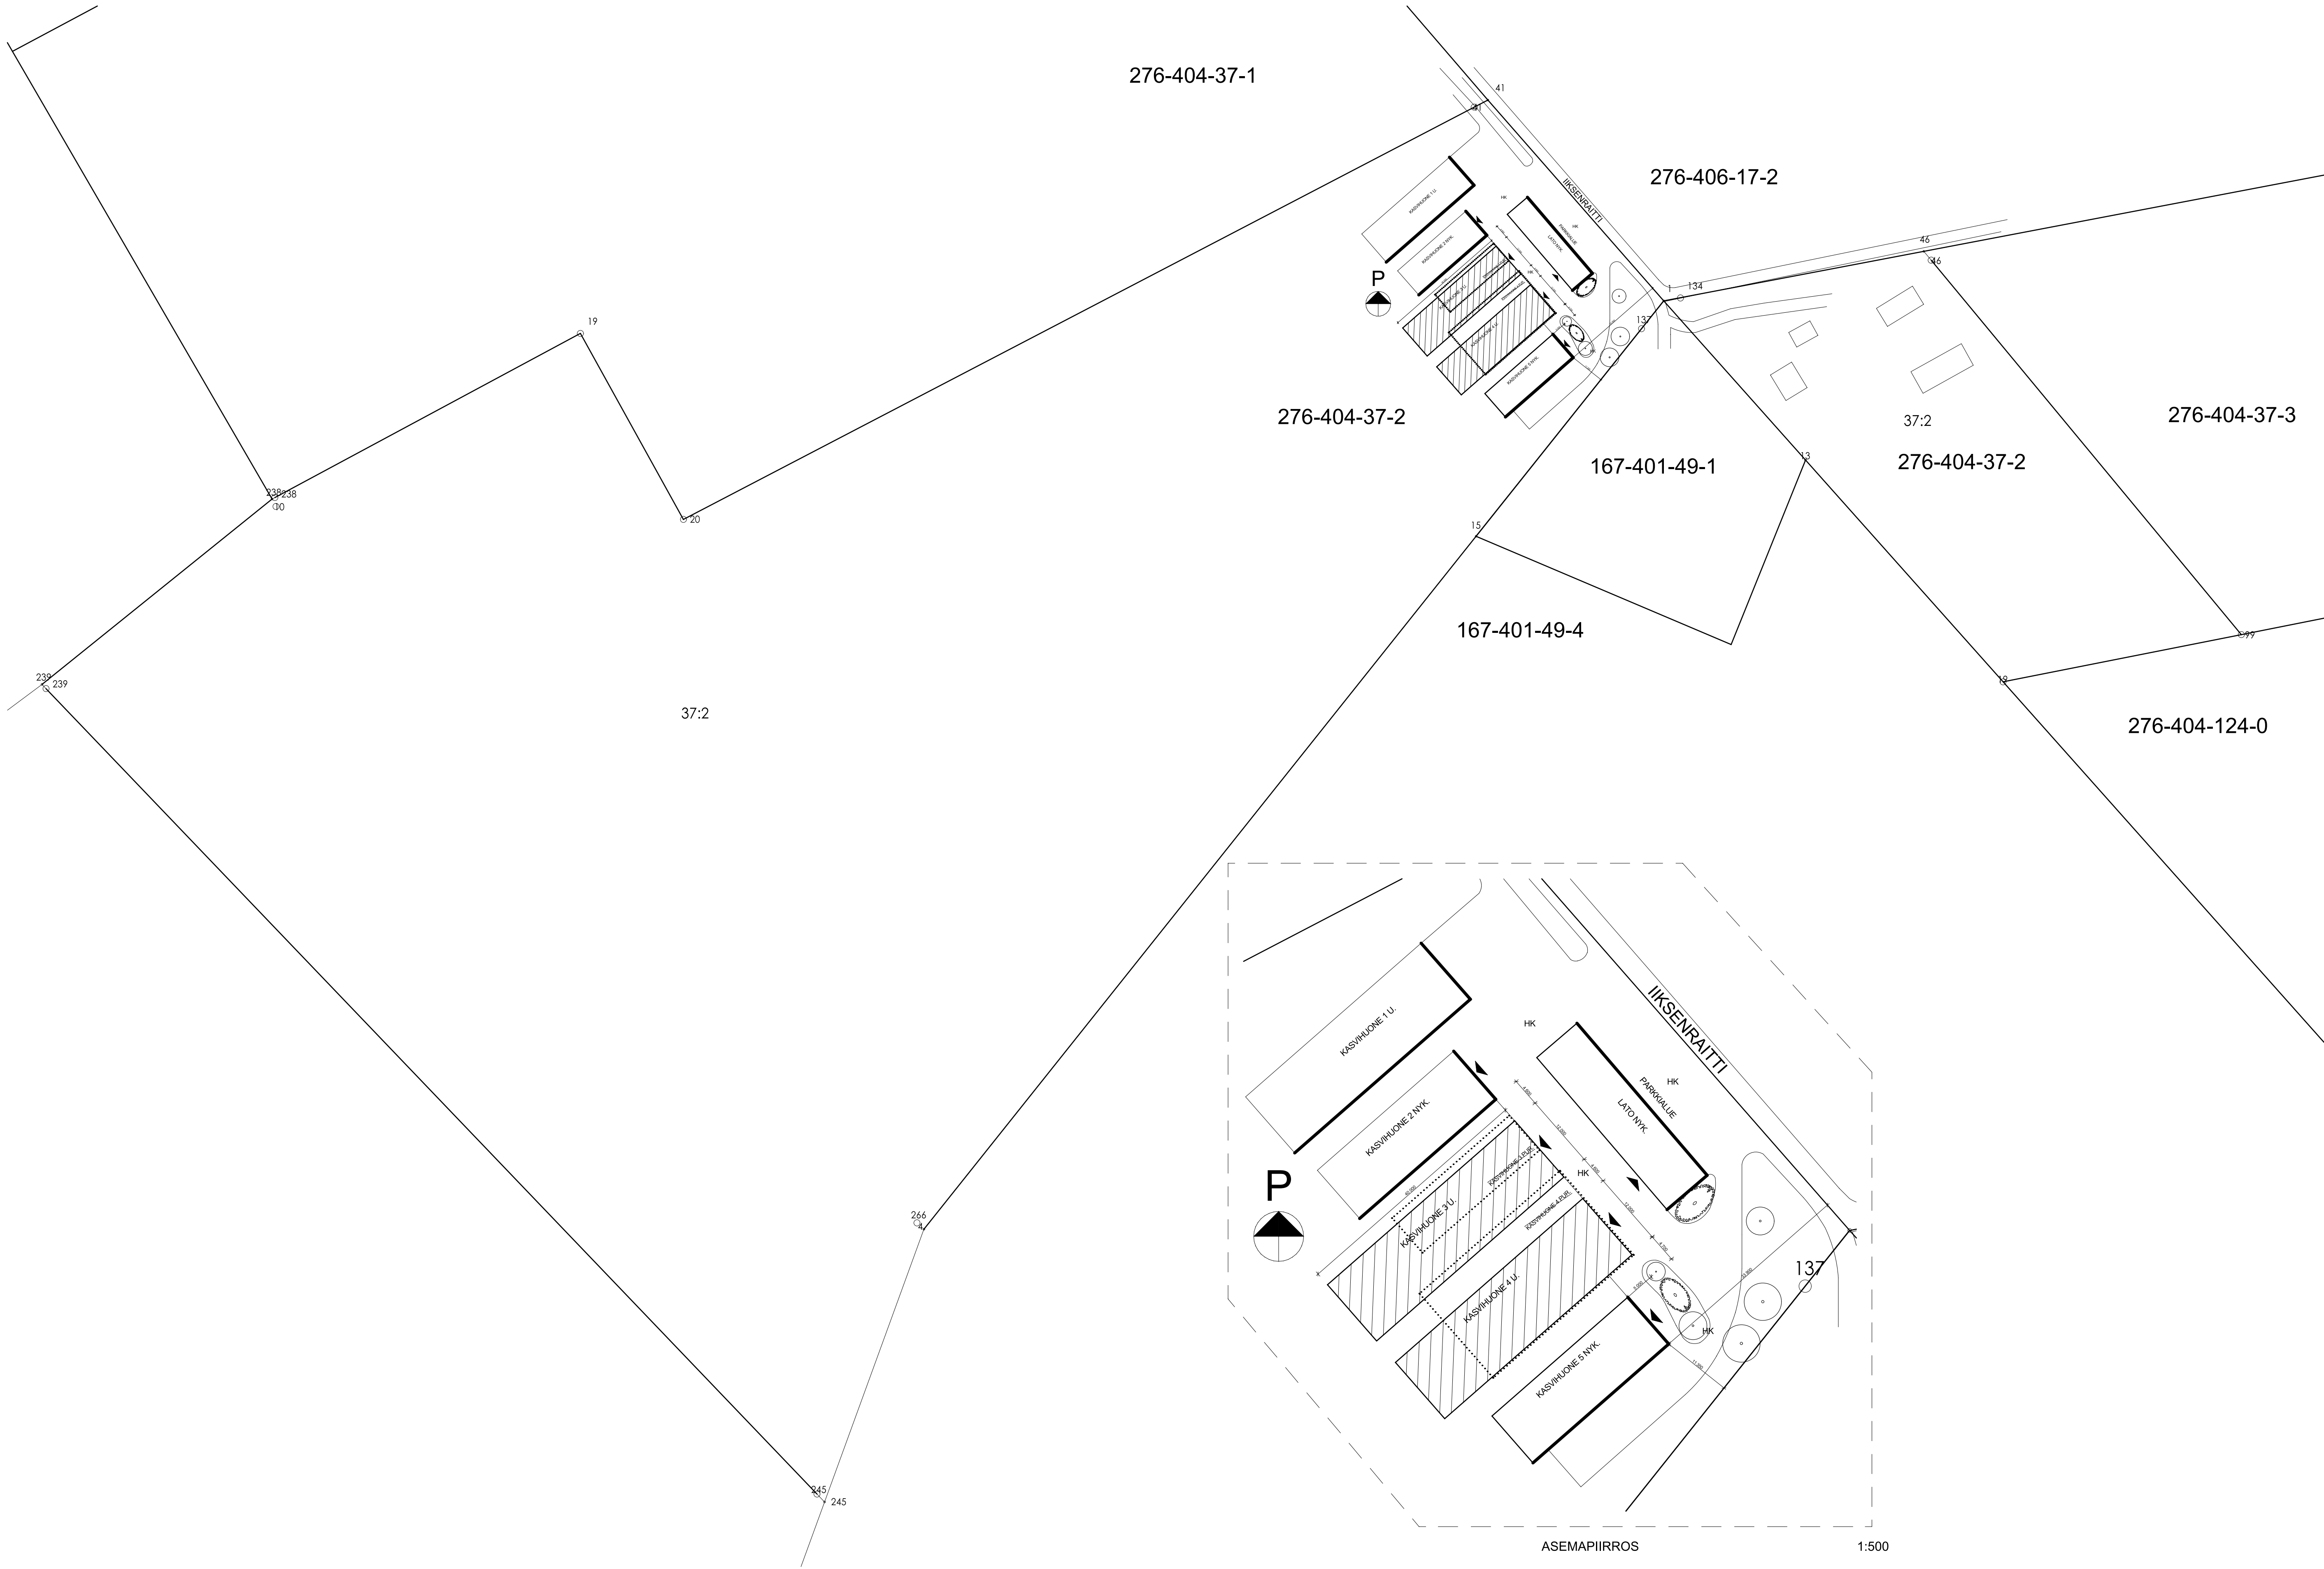

LASKELMA RAKENNUSOIKEUDESTA:

TON TIN PINTA-ALA:	111140 M ²
RAKENNUSOIKEUTTA:	2000 M ²
KAAVATILANNE:	YLEISKAAVA
RAKENNETAAN:	KA KSI KASVIHUONETTA
PURETAAN:	KA KSI KASVIHUONETTA

NYKYISET RAKENNUKSET:

- LATO NYK:	300 M ²
- KASVIHUONE 2 NYK:	300 M ²
- KASVIHUONE 5 NYK:	290 M ²

PURETTAVAT RAKENNUKSET:

- KASVIHUONE 3 PUR:	185 M ²
- KASVIHUONE 4 PUR:	540 M ²

UUDET RAKENNUKSET:

- KASVIHUONE 1 U:	450 M ²
- KASVIHUONE 3 U:	480M ²
- KASVIHUONE 4 U:	480 M ²

KÄYTETTÄVÄ RAKENNUSOIKEUS YHTEENSÄ: 2300 M²
RAKENNUSALAN YLITYS: 300 M²

KERROSLUKU: 1

RAKENNUSTEN YMPÄRISTÖN PINTAVEDET OHJATAAN MAASTOKALLISTUKSIN (1:20) 3 M ETÄISYYDELLE RAKENNUKSISTA. TONTIN PINTAVEDET OHJATAAN MAASTOKALLISTUKSIN RAKENNUKSISTA POISPÄIN JA IMEYTETÄÄN TONTILLE.

MERKINTÖJEN SELITYKSET:

- | | |
|-----|-------------------|
| NYK | = NYKYINEN |
| PUR | = PURETTAVA |
| U | = UUSI |
| HK | = HIEKKA |
| | = PUU NYKYINEN |
| | = PENSAS NYKYINEN |