




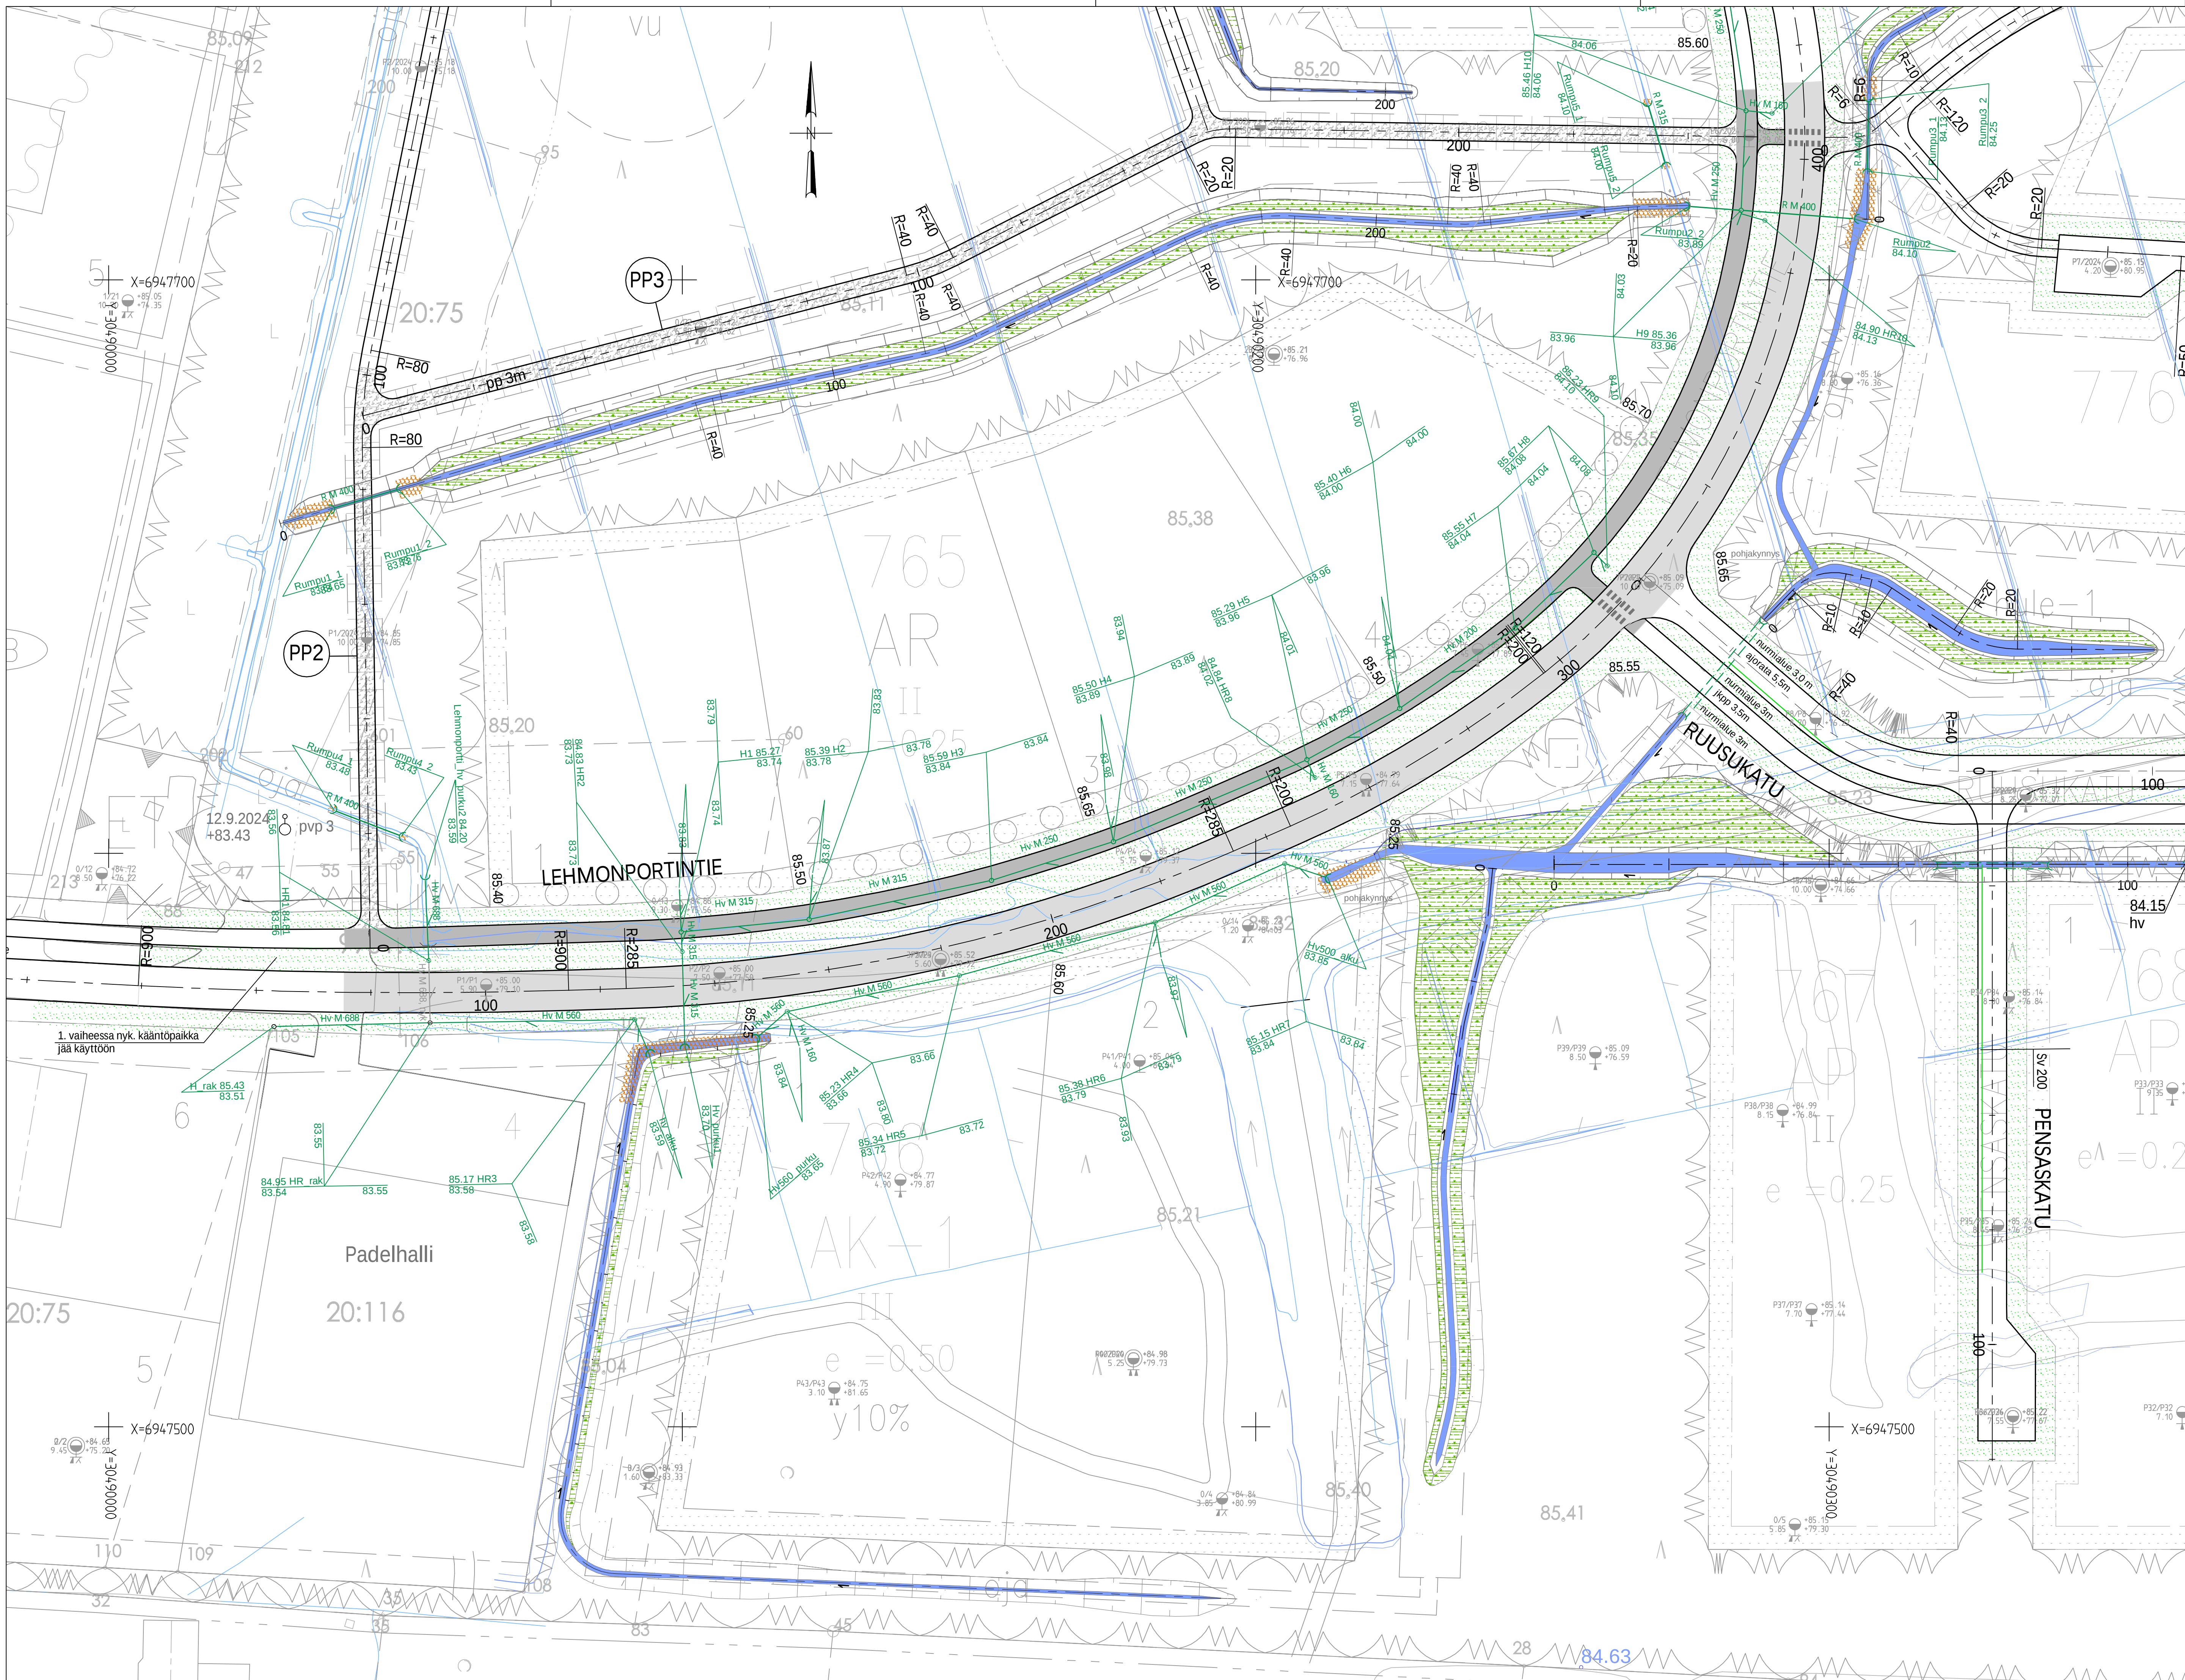

MERKINNÄT

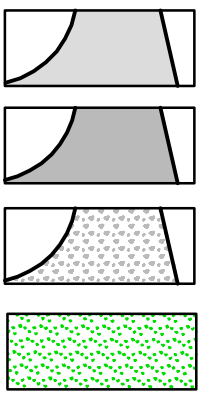

Suunniteltu sadevesiviemäri
Suunniteltu rumpu

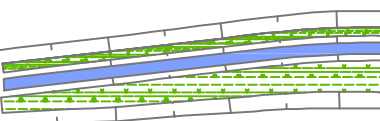

Tulvaniitty, ei kasvualustaa.
Siemensos nittyheinäseos 40 %
+rantaniitty 60 %



MIUTOSPÄIVÄYS	MIUTOS-	MIUT-	MIUT-	ALLE-	MIUTOS
Pv.	kk.	v.	TUNNUS	TAJA	KIRJA
XX	X	XX	A	XXX	XXX



KONTIOLAHDEN KUNTA
KUNTATEKNIikka

KONTIOLAHTI
LEHMONKANKAAN KAAVA-ALUE
VAIHE_1

Päiväys 27.12.2024	Mittakaavat 1:500
Suunnittelija	Käsitönnöppäätös
Hyväksyjä	Päättökset

KATUSUUNNITELMA
SUUNNITELMAKARTTA

Koordinaattijärjestelmät: ETRS-GK30 ja N2000
RAMBOLL
1510087086-202
Piiustusnumero

Ramboll Finland Oy
Länsikatu 15
80110 JOENSUU
puh. 020 755 611

Mikko Ruokolainen Helena Kokkonen