

Hulevesiviemäri, sisäpohjan korkeus
Putken mitat ja laatu
Paalu, kaivoväli ja kaltevuus
Hulevesiviemäri, isot putket, sisäpohjan kork.
Putken mitat ja laatu
Paalu, kaivoväli ja kaltevuus


Päällysrakenne
Putkien perustamistapa

Tasausviivan korkeus

Maanpinnan korkeus

Kaarevuus

Ajoradan sivukaltevuus

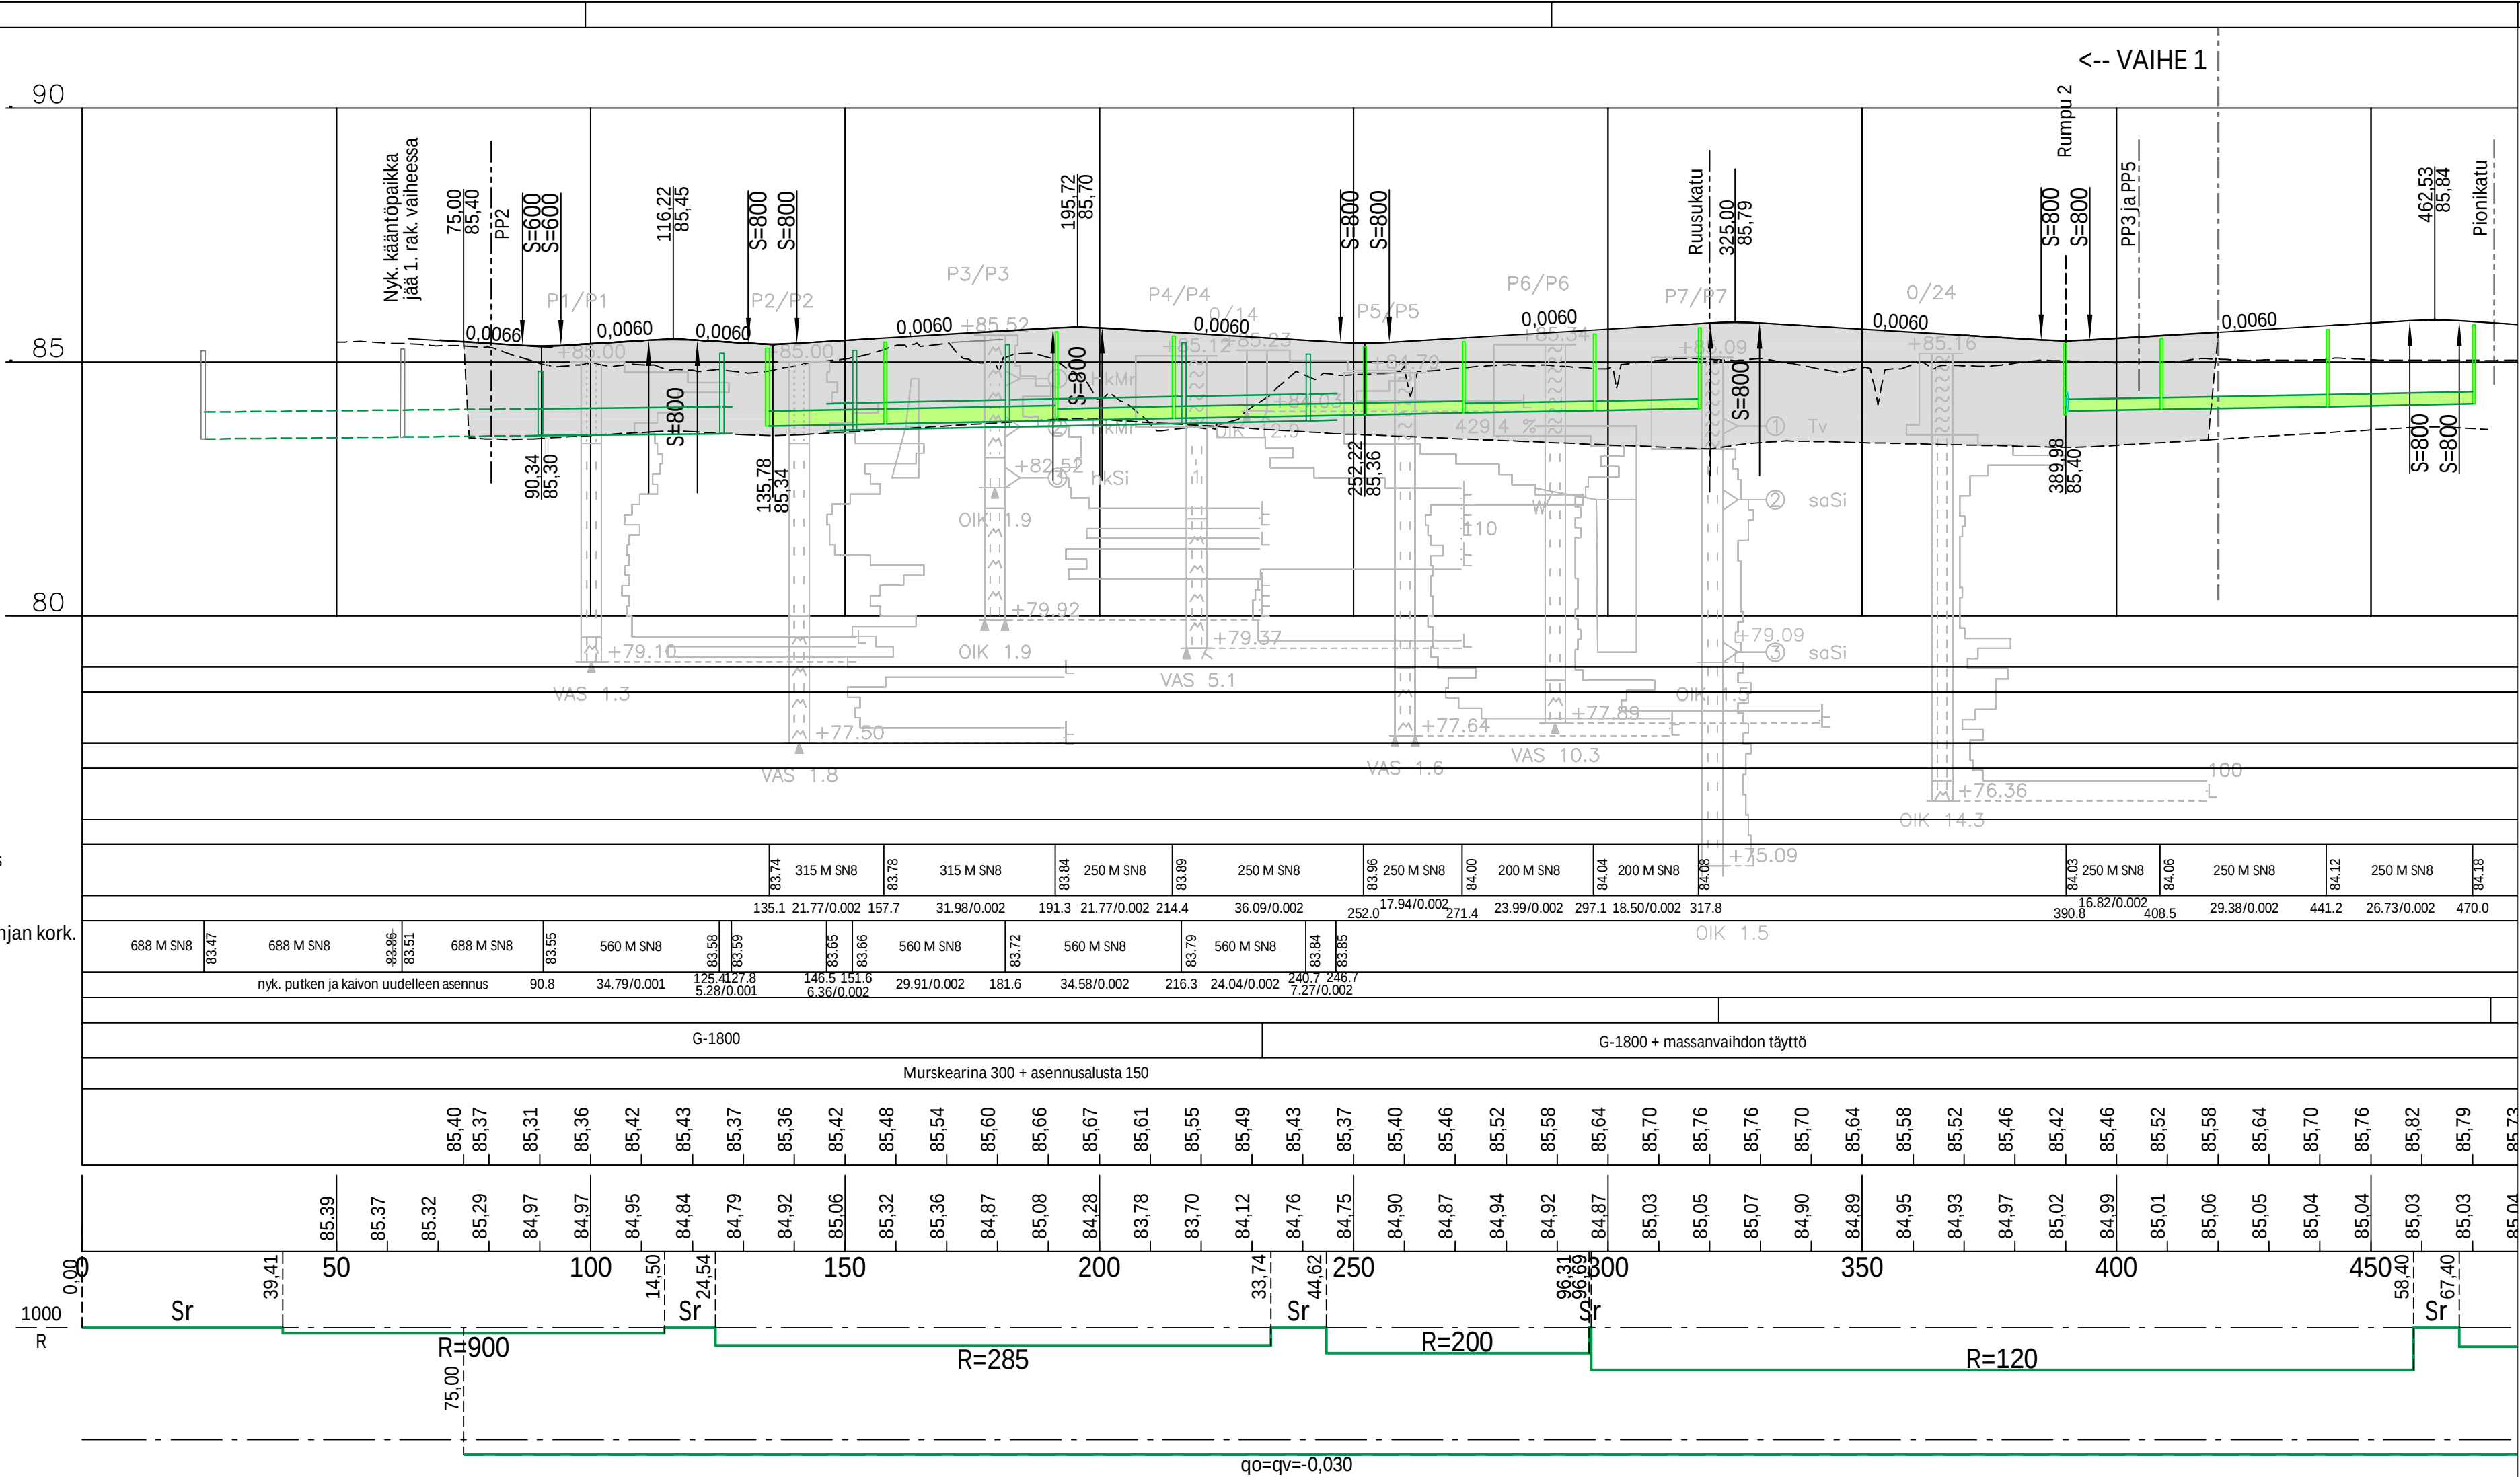

MUUTOSPÄIVÄYS Pv. Kk. V.	MUUTOS- TUNNUS	MUUT- TAJA	ALLE- KIRJ.	MUUTOS
XX X XX	A	XXX		XXX
 KONTIOLAHTI KONTIOLAHDEN KUNTA KUNTATEKNIikka				
KONTIOLAHTI			Päiväys 27.12.2024	
LEHMONKANKAAN KAAVA-ALUE			Mittakaavat 1:1000 / 1:100	
VAIHE 1			Suunnittelija Kadunpitöpäätös	
KATUSUUNNITELMA			Hyväksyjät	
LEHMONPORTINTIE			Päätökset	
PITUUSLEIKKAUS PLV 75-420				
Koordinaattijärjestelmät: ETRS-GK30 ja N2000			Suunn. ala	Piir. n:o
RAMBOLL			Osa n:o	Vuosi
1510087086-301				M
Piirustusnumero			Mikkola Ruokolainen Helena Kokkonen	
Ramboll Finland Oy Länsikatu 15 80110 JOENSUU puh. 020 755 611				