



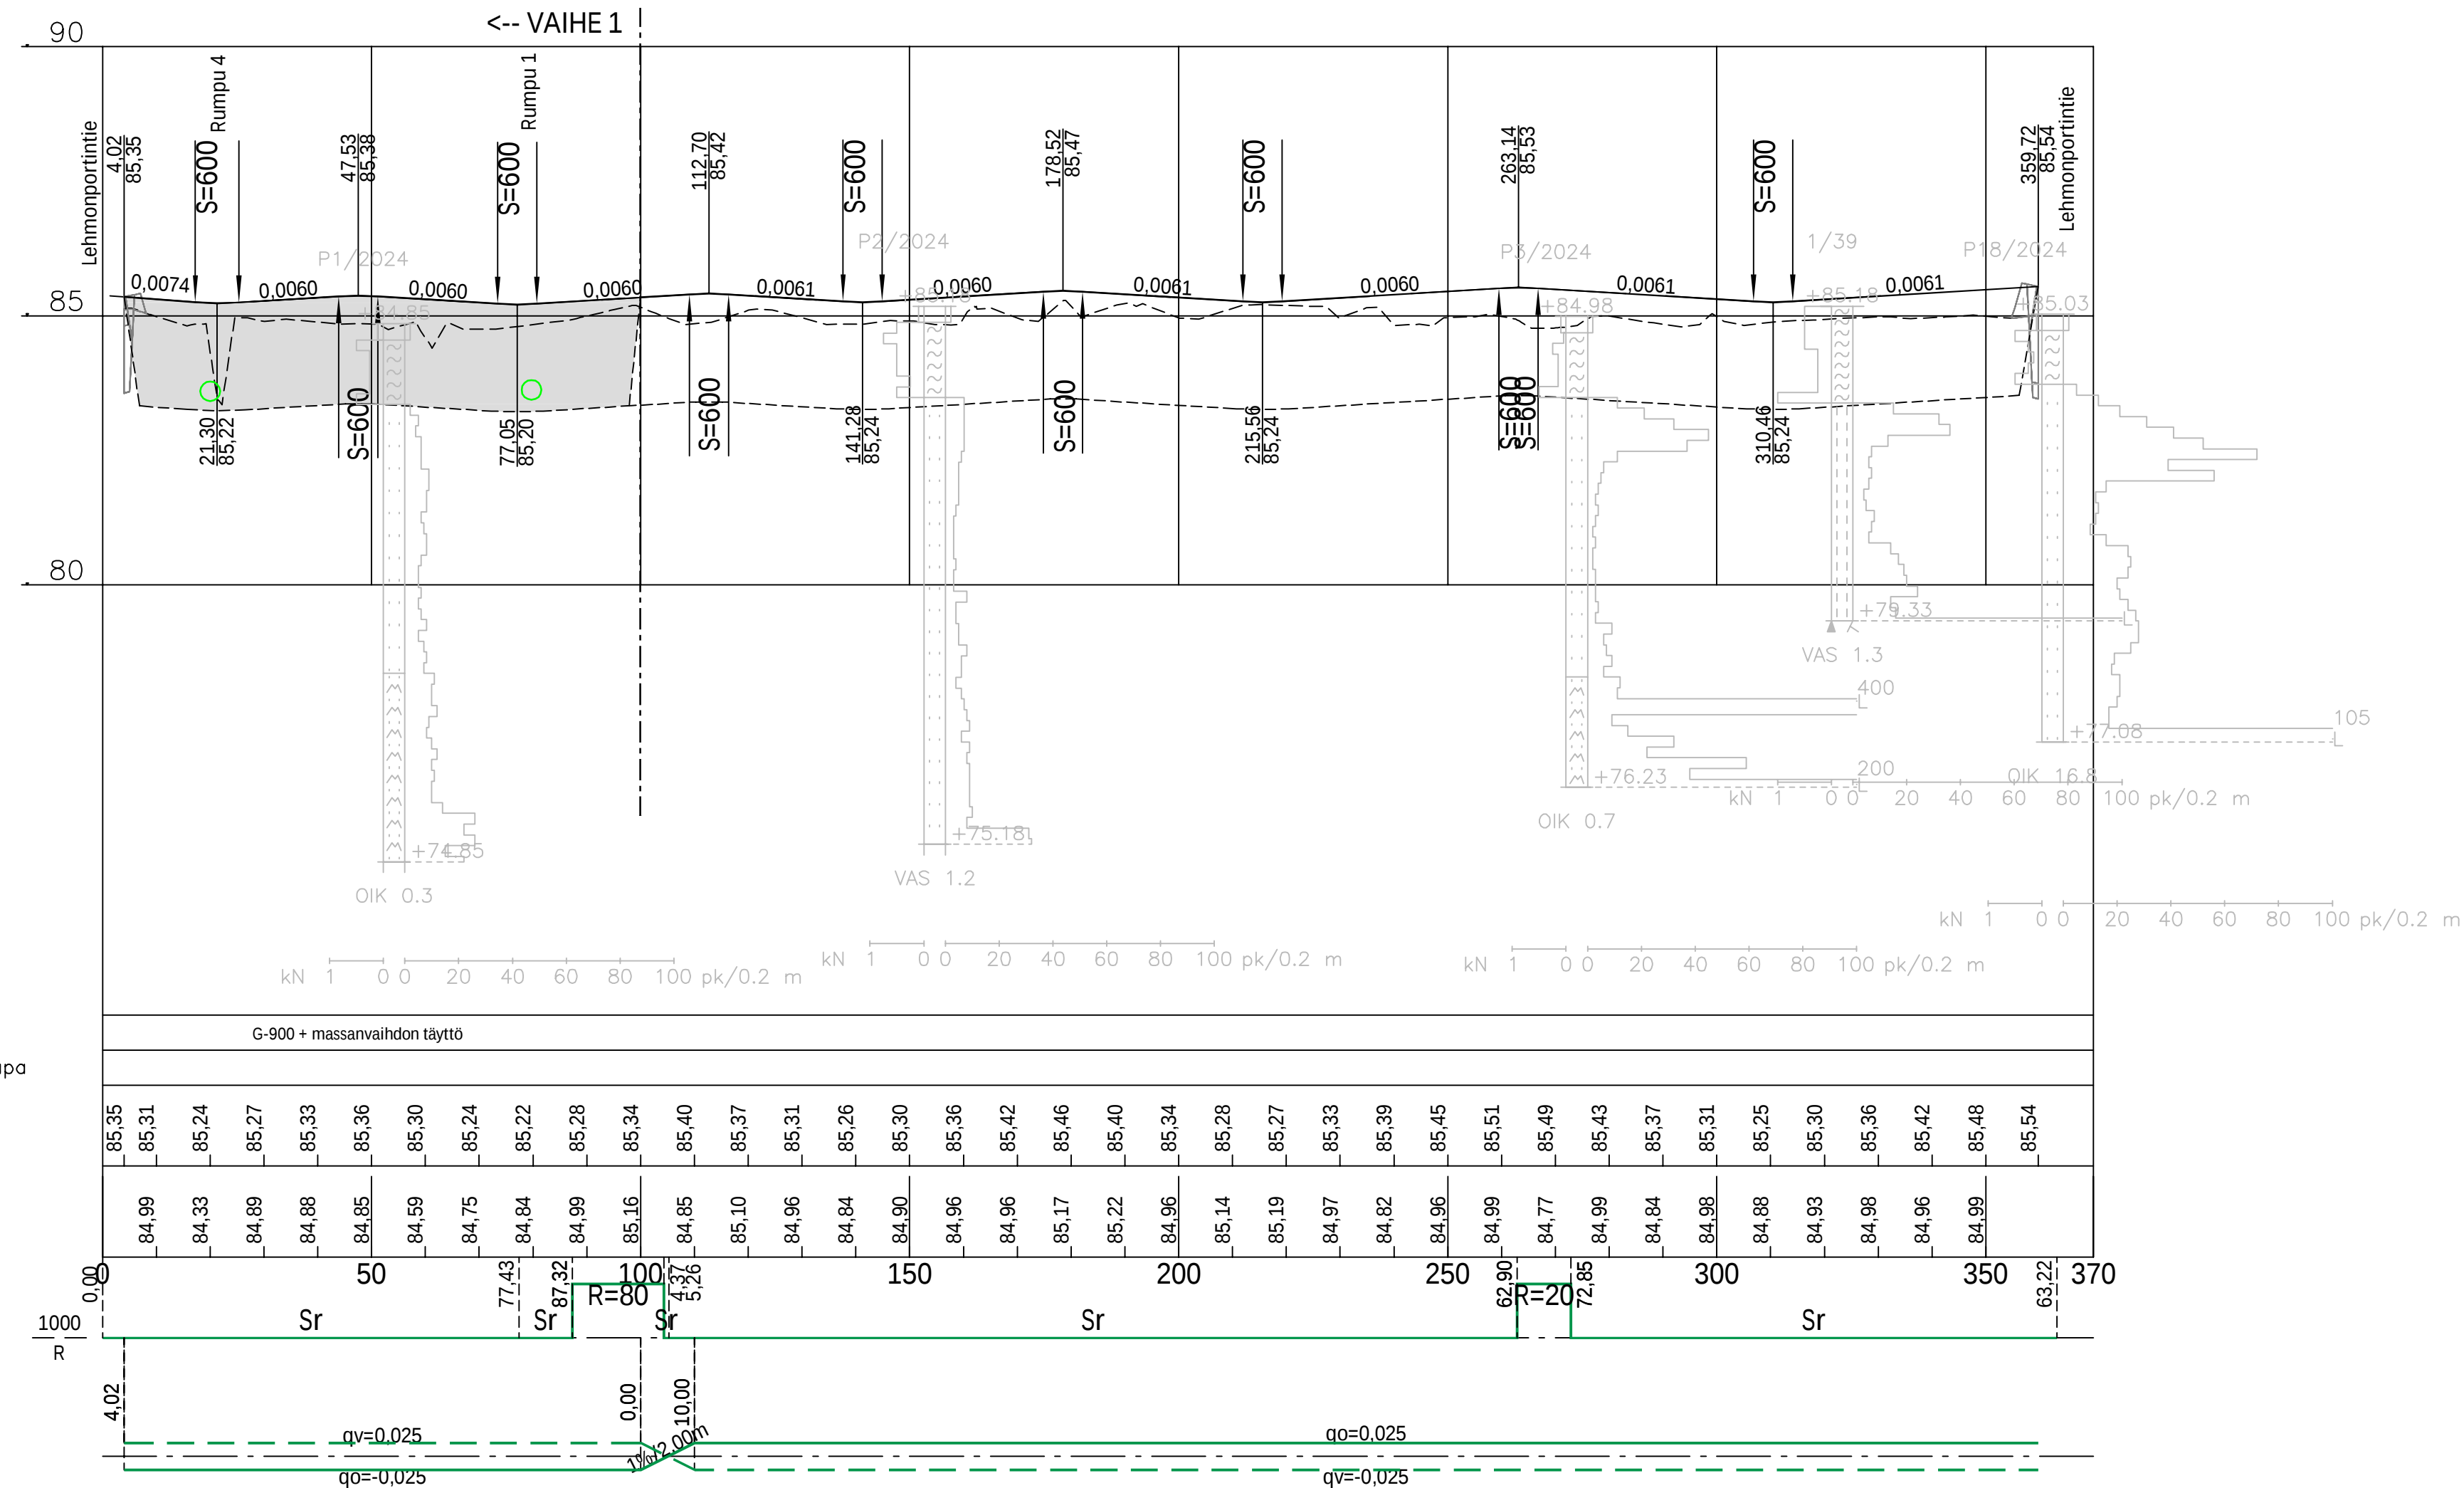

MUUTOSPÄIVÄYS			MUUTOS-	MUUT-	ALLE-	MUUTOS
Pv.	Kk.	V.	TUNNUS	TAJA	KIRJ.	
XX	X	XX	A	XXX		XXX

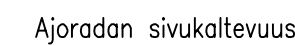

KONTIOLAHTI

KONTIOLAHDEN KUNTA

KUNTATEKNIikka

KONTIOLAHTI

LEHMONKANKAAN KAAVA-ALUE

VAIHE 1

KATUSUUNNITELMA

PP2

PITUUSLEIKKAUS PLV 0-100

Päiväys		Mittakaavat			
27.12.2024		1:1000 / 1:100			
Suunnitteli		Kadunpitopäätös			
Hyväksyjät		Päätökset			
Suunn.ala	Piir.no	Osa.n:o	Vuosi	M	



1510087086-302

Piirustusnumero

Ramboll Finland Oy

Länsikatu 15

80110 JOENSUU

puh. 020 755 611

Mikko Ruokolainen

Helena Kokkonen