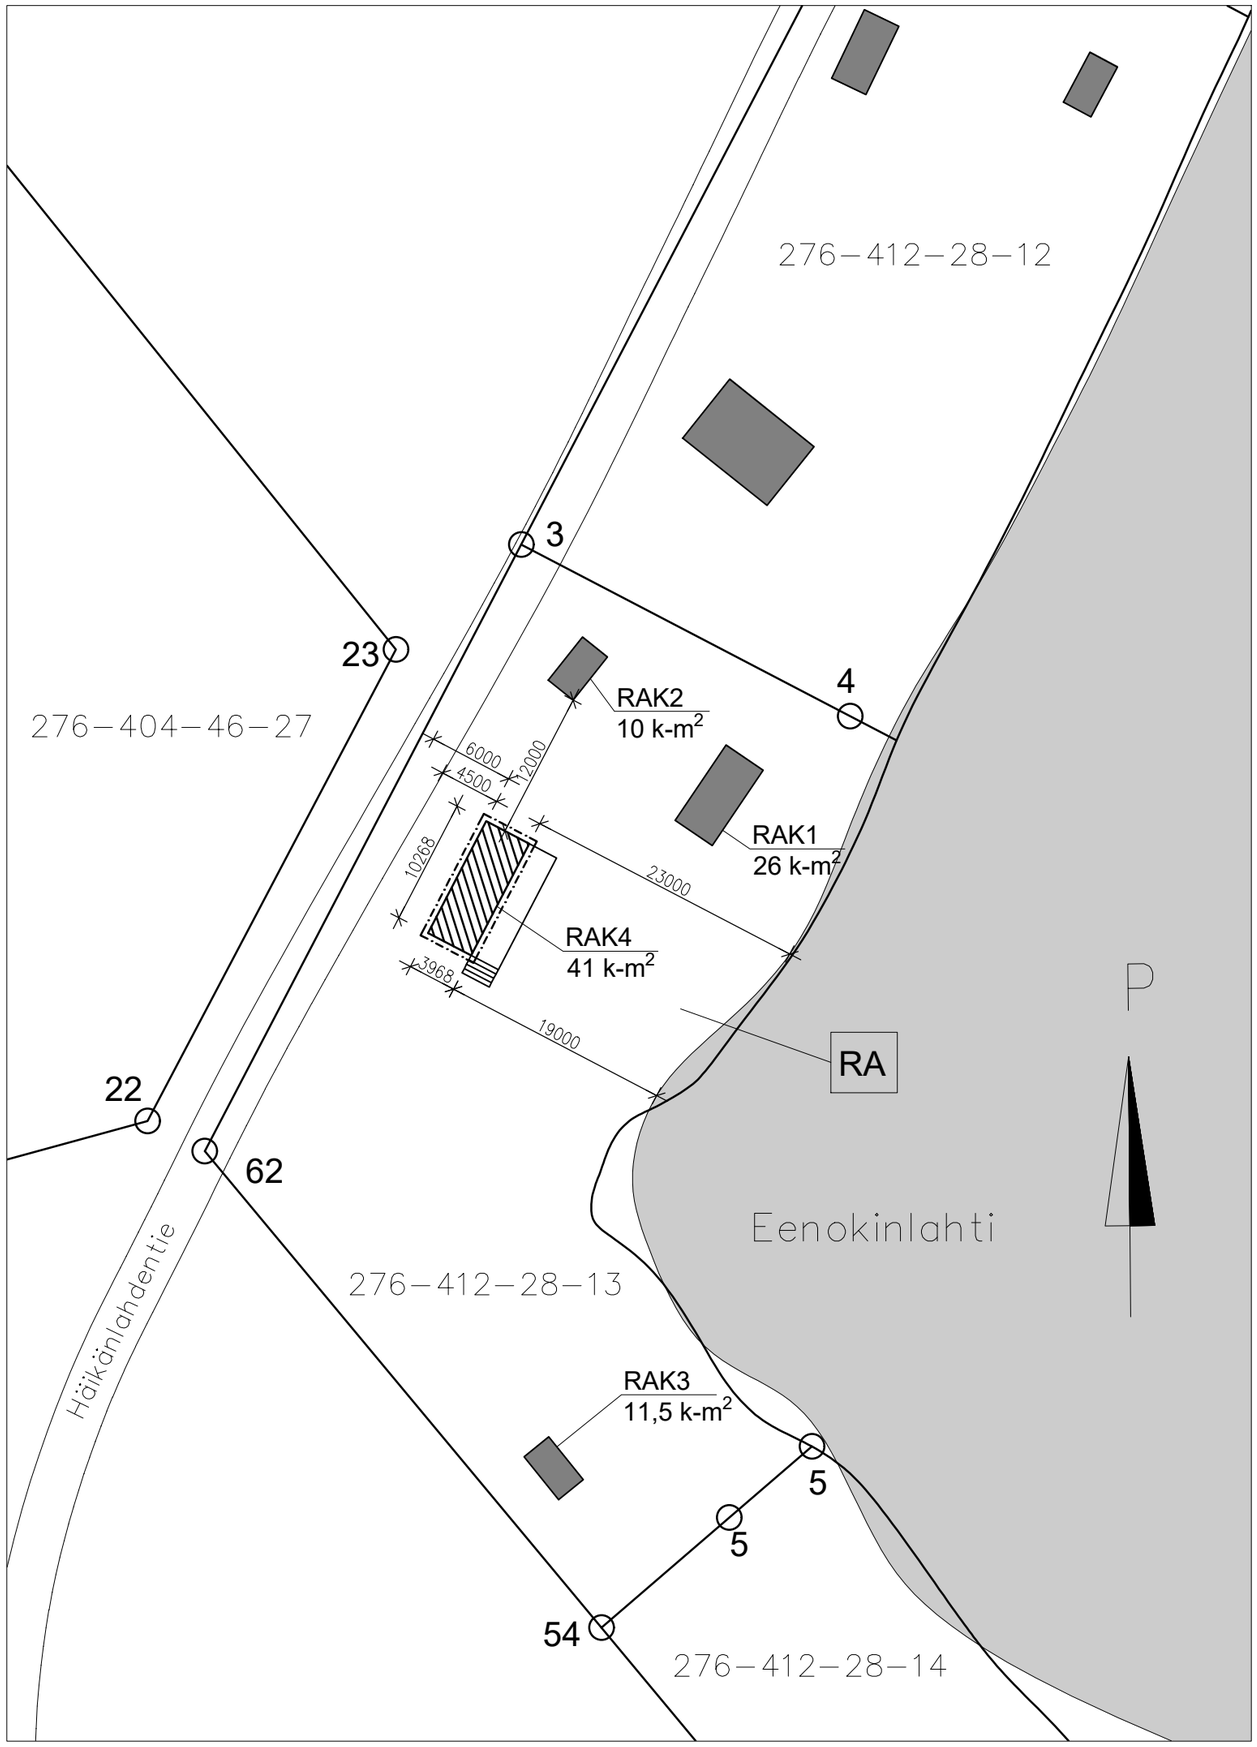

Rakennusoikeuslaskelma

Marjala-Onttola-Pilkko-Puntarikoski osayleiskaava (2004)
Rakennusoikeus: 180 k-m^2

Olemassa olevat rakennukset:
RAK1 saunarakenus 26 k-m^2 (HUOM! käyttötarkoituksen muutos päärakennuksesta saunarakennukseksi)
RAK2 aittarakennus 10 k-m^2
RAK3 aittarakennus 11,5 k-m^2

Uudisrakennus:
RAK4 uusi vapaa-ajan rakennus 41 k-m^2

Yhteensä rakennusoikeudesta käytetty: 88,5 k-m^2
Jäljelle jää: 91,5 k-m^2

Korkeusasema

Rakennuksen korkeusasema tarkistettava rakennuspaikalla.

Jätevedet

Rakennuksen jätevedet johdetaan Onttolan vesiosuuskunnan vesi- ja viemäriverkostoon.

Pinta- ja hulevedet

Pinta- ja hulevedet imeytetään luonnollisia maastonmuotoja hyödyntäen.

Paloluokka

Uuden vapaa-ajan rakennuksen paloluokka P3.