


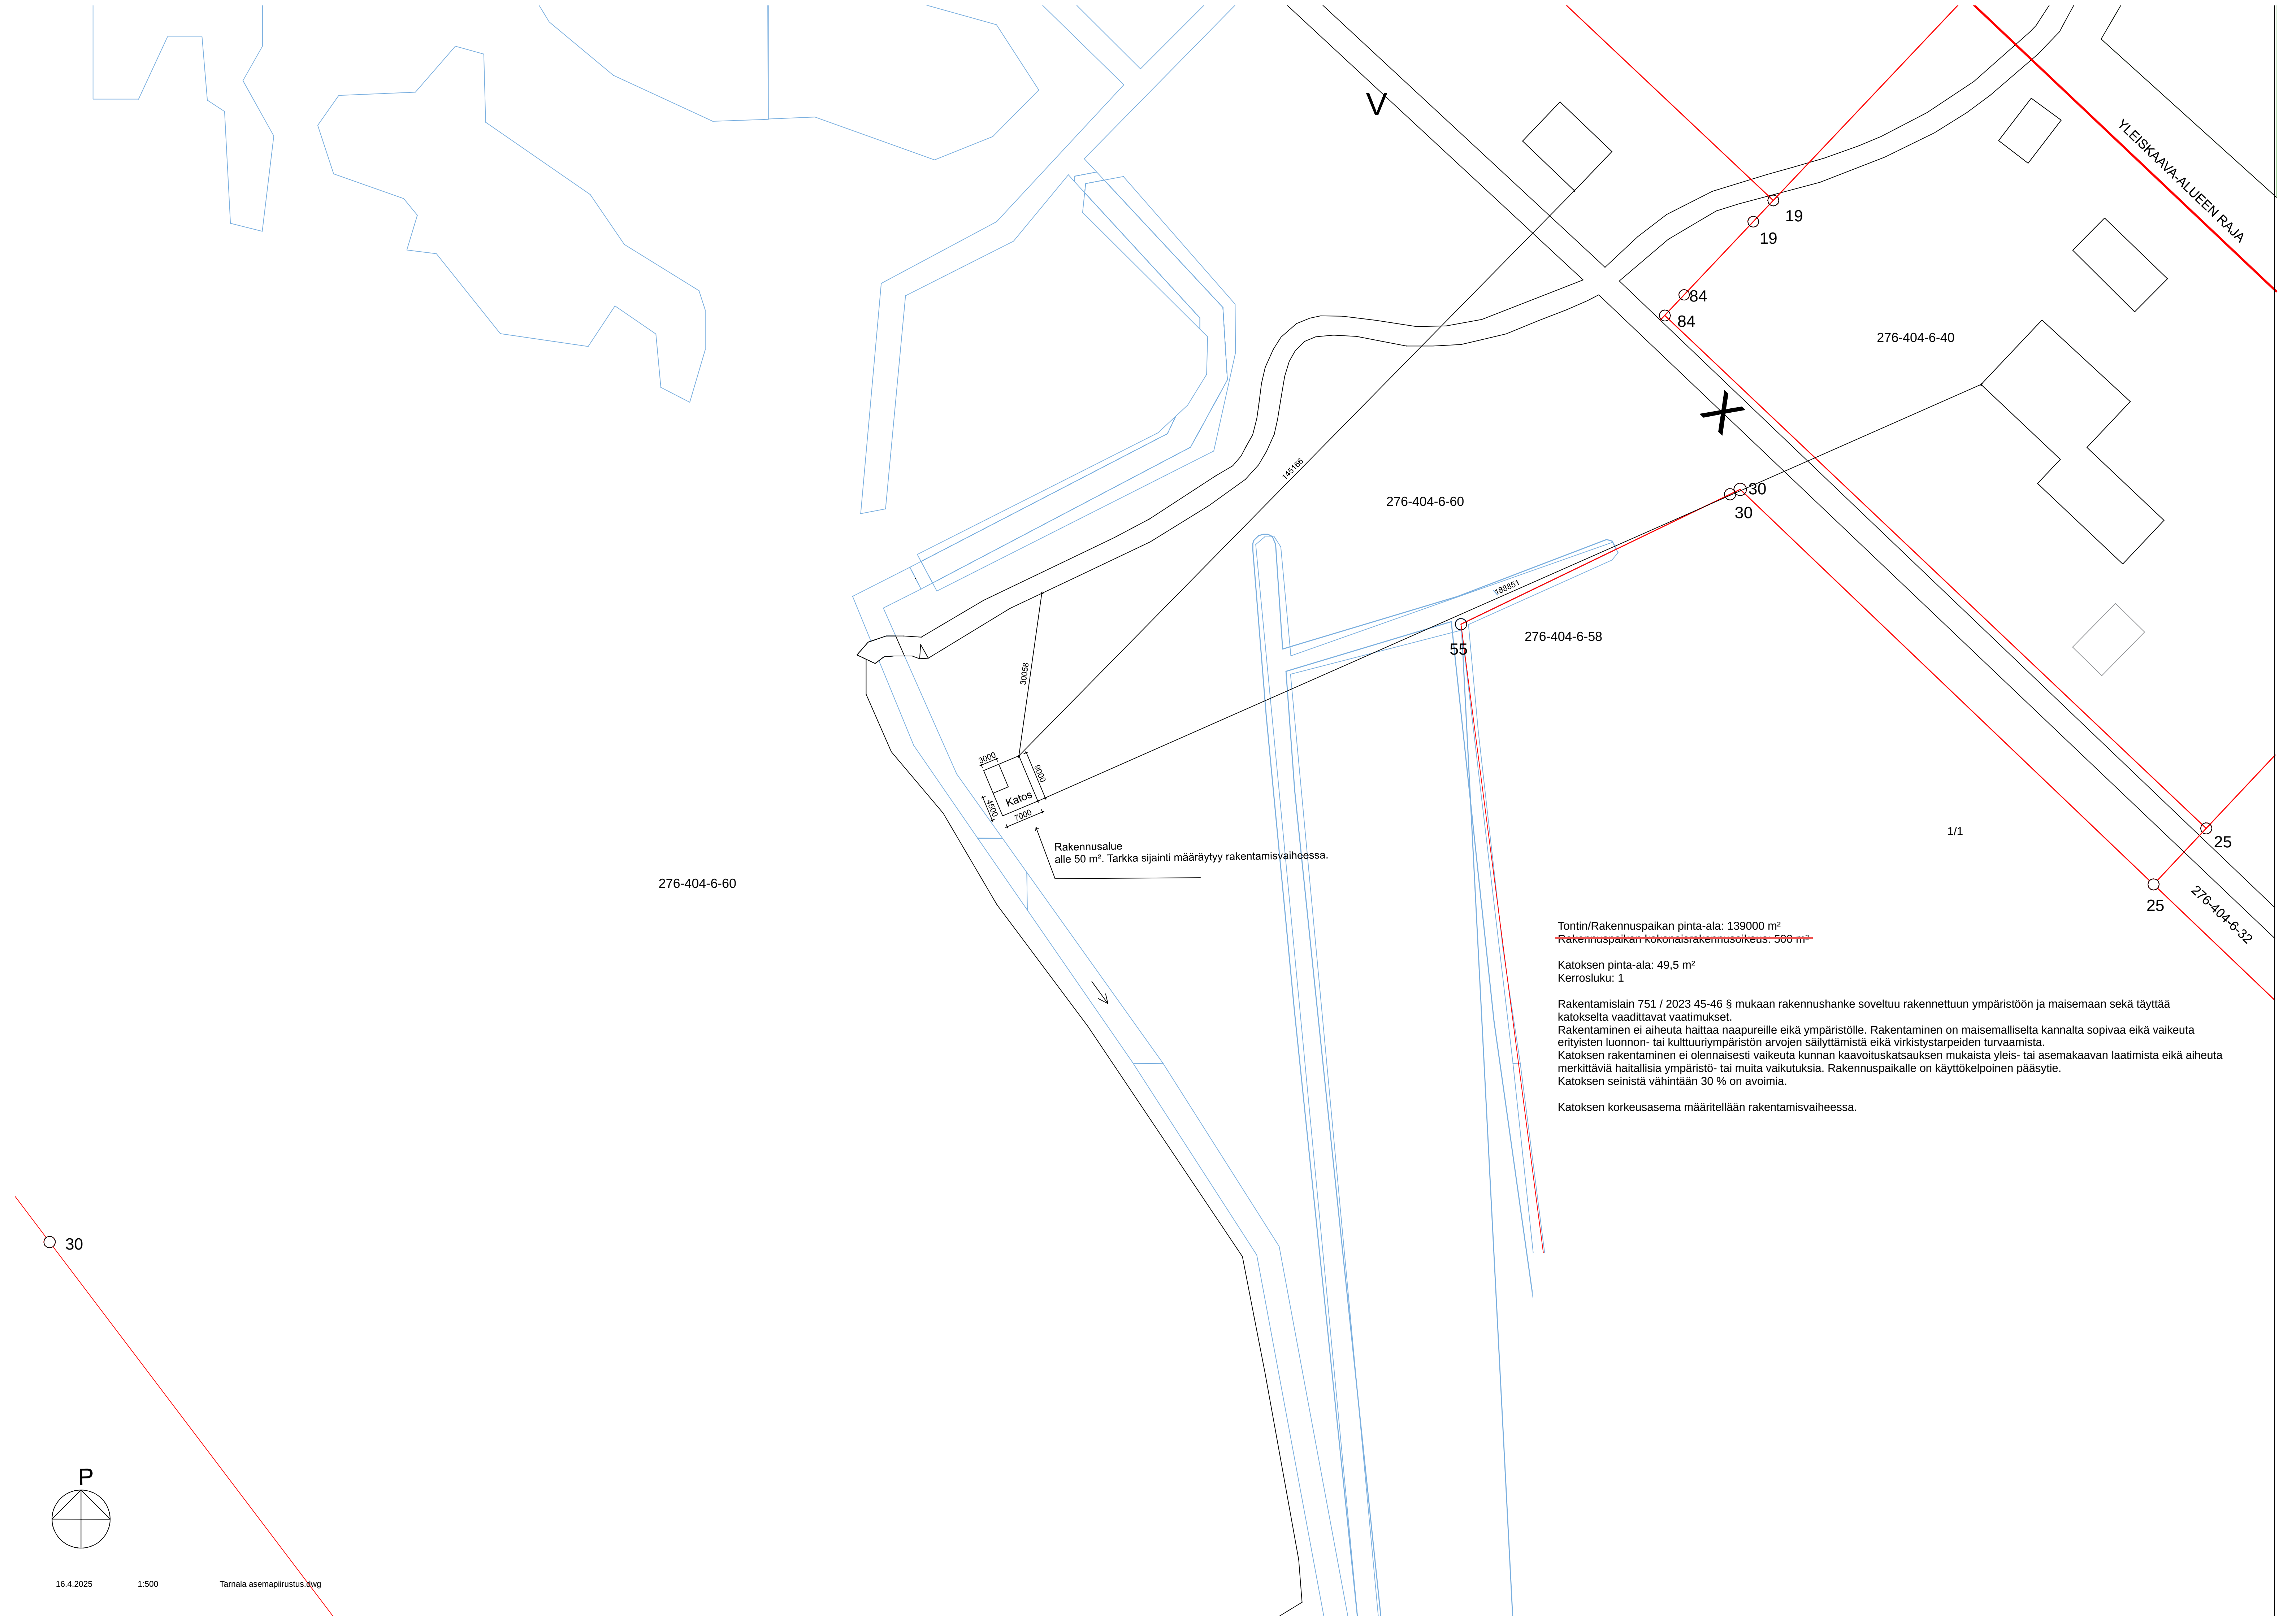

276-404-6-60

276-404-6-60

276-404-6-40

276-404-6-58

276-404-6-32

Rakennusalue
alle 50 m². Tarkka sijainti määräytyy rakentamisvaiheessa.

Tontin/Rakennuspaikan pinta-ala: 139000 m²
~~Rakennuspaikan kokonaisrakennusoikeus: 500 m³~~

Katoksen pinta-ala: 49,5 m²
Kerros-luku: 1

Rakentamislain 751 / 2023 45-46 § mukaan rakennushanke soveltuu rakennettuun ympäristöön ja maisemaan sekä täyttää katokselta vaadittavat vaatimukset.
Rakentaminen ei aiheuta haittaa naapureille eikä ympäristölle. Rakentaminen on maisemalliselta kannalta sopivaa eikä vaikeuta erityisten luonnon- tai kulttuuriympäristön arvojen säilyttämistä eikä virkistystarpeiden turvaamista.
Katoksen rakentaminen ei olennaisesti vaikeuta kunnan kaavoituskatsauksen mukaista yleis- tai asemakaavan laatimista eikä aiheuta merkittäviä haitallisia ympäristö- tai muita vaikutuksia. Rakennuspaikalle on käyttökelpoinen pääsytie.
Katoksen seinistä vähintään 30 % on avoimia.

Katoksen korkeusasema määritellään rakentamisvaiheessa.

