
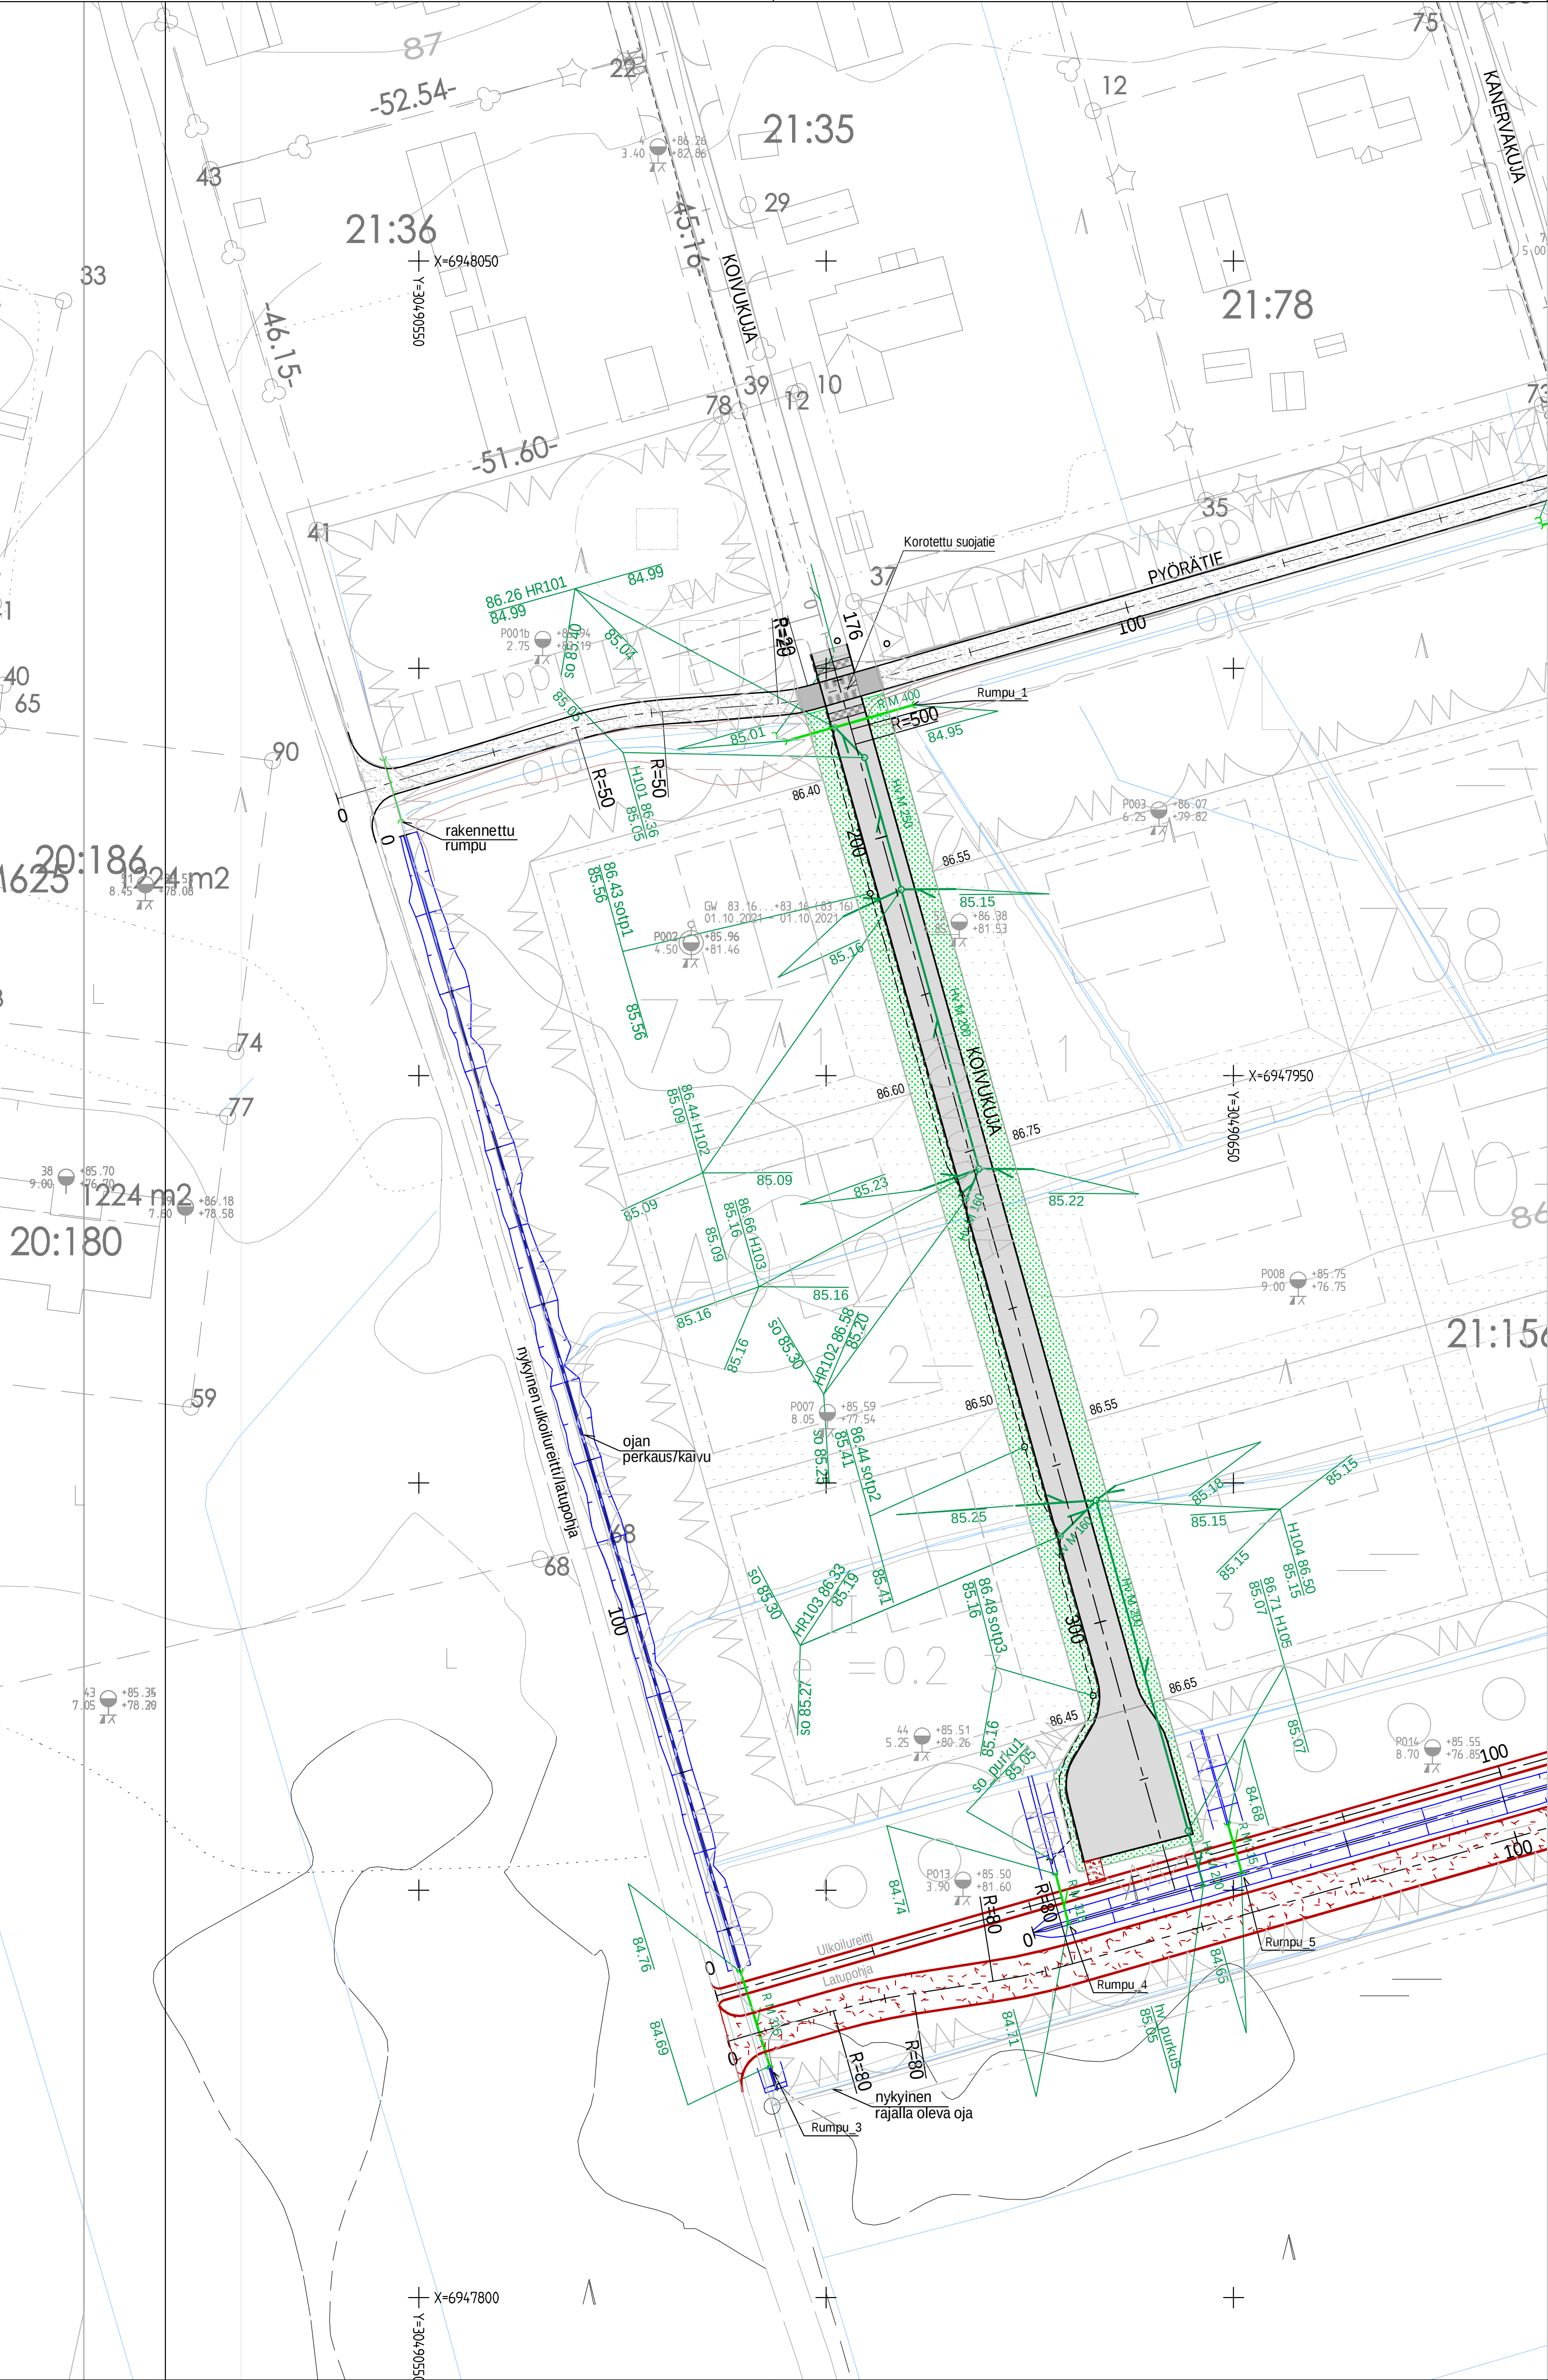
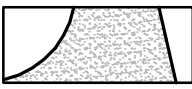
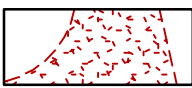


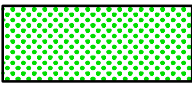


- 


Suunniteltu katu, asfalttipäällyste, reunatuki
- 


Suunniteltu pyörätie, sorapäällyste
- 

Luontopolku, latupohja
- 

Nurmetus
- 

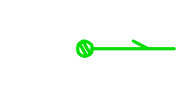Suunniteltu sadevesiviemäri, tarkastuskaivo
- 

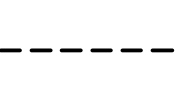Suunniteltu sadevesiviemäri, sadevesikaivo, ritiläkansi
- 

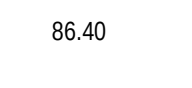Suunniteltu salaoja
- 

Uusi tontinrajakorko

Koordinaattijärjestelmä ETRS-GK30
Korkeusjärjestelmä N2000

MUUTOSPÄIVÄYS	MUUTOS-	MUUT-	ALLE-	MUUTOS
Pv.	Kk.	V.	TAJA	KIRJ.
2	5	25	HKo	
				Koivukujan jatkon tasauksen nostaminen plv 207–328 (aiempi suunnitelma 26.1.2024)



KONTIOLAHTI

KONTIOLAHDEN KUNTA
KUNTATEKNIikka

KONTIOLAHTI
LAMMINRANNAN UUSI ALUE

RAKENNUSSUUNNITELMA
KOIVUKUJAN JATKO
SUUNNITELMAKARTTA

Päiväys
26.1.2024

Suunnittelija

Hyväksyjät

Mittakaavat
1:500

Kadunpöytäpöytä

Päätökset

Koordinaattijärjestelmät: ETRS-GK30 ja N2000



RAMBOLL

1510078556-210

Piirustusnumero

Ramboll Finland Oy
Länsikatu 15
80110 JOENSUU
puh. 020 755 611

Mikko Ruokolainen
Helena Kokkonen

Suunn.ala

Piir.no

Osa.no

Vuosi

M

I:\files\Projects\RFI\2023\N013XX\RFI\2023\N01388\SIKOIVUKUJA_TSVMUUTOS_2025_SUUNNITELMA_NAHTAVAKSI.DWG