




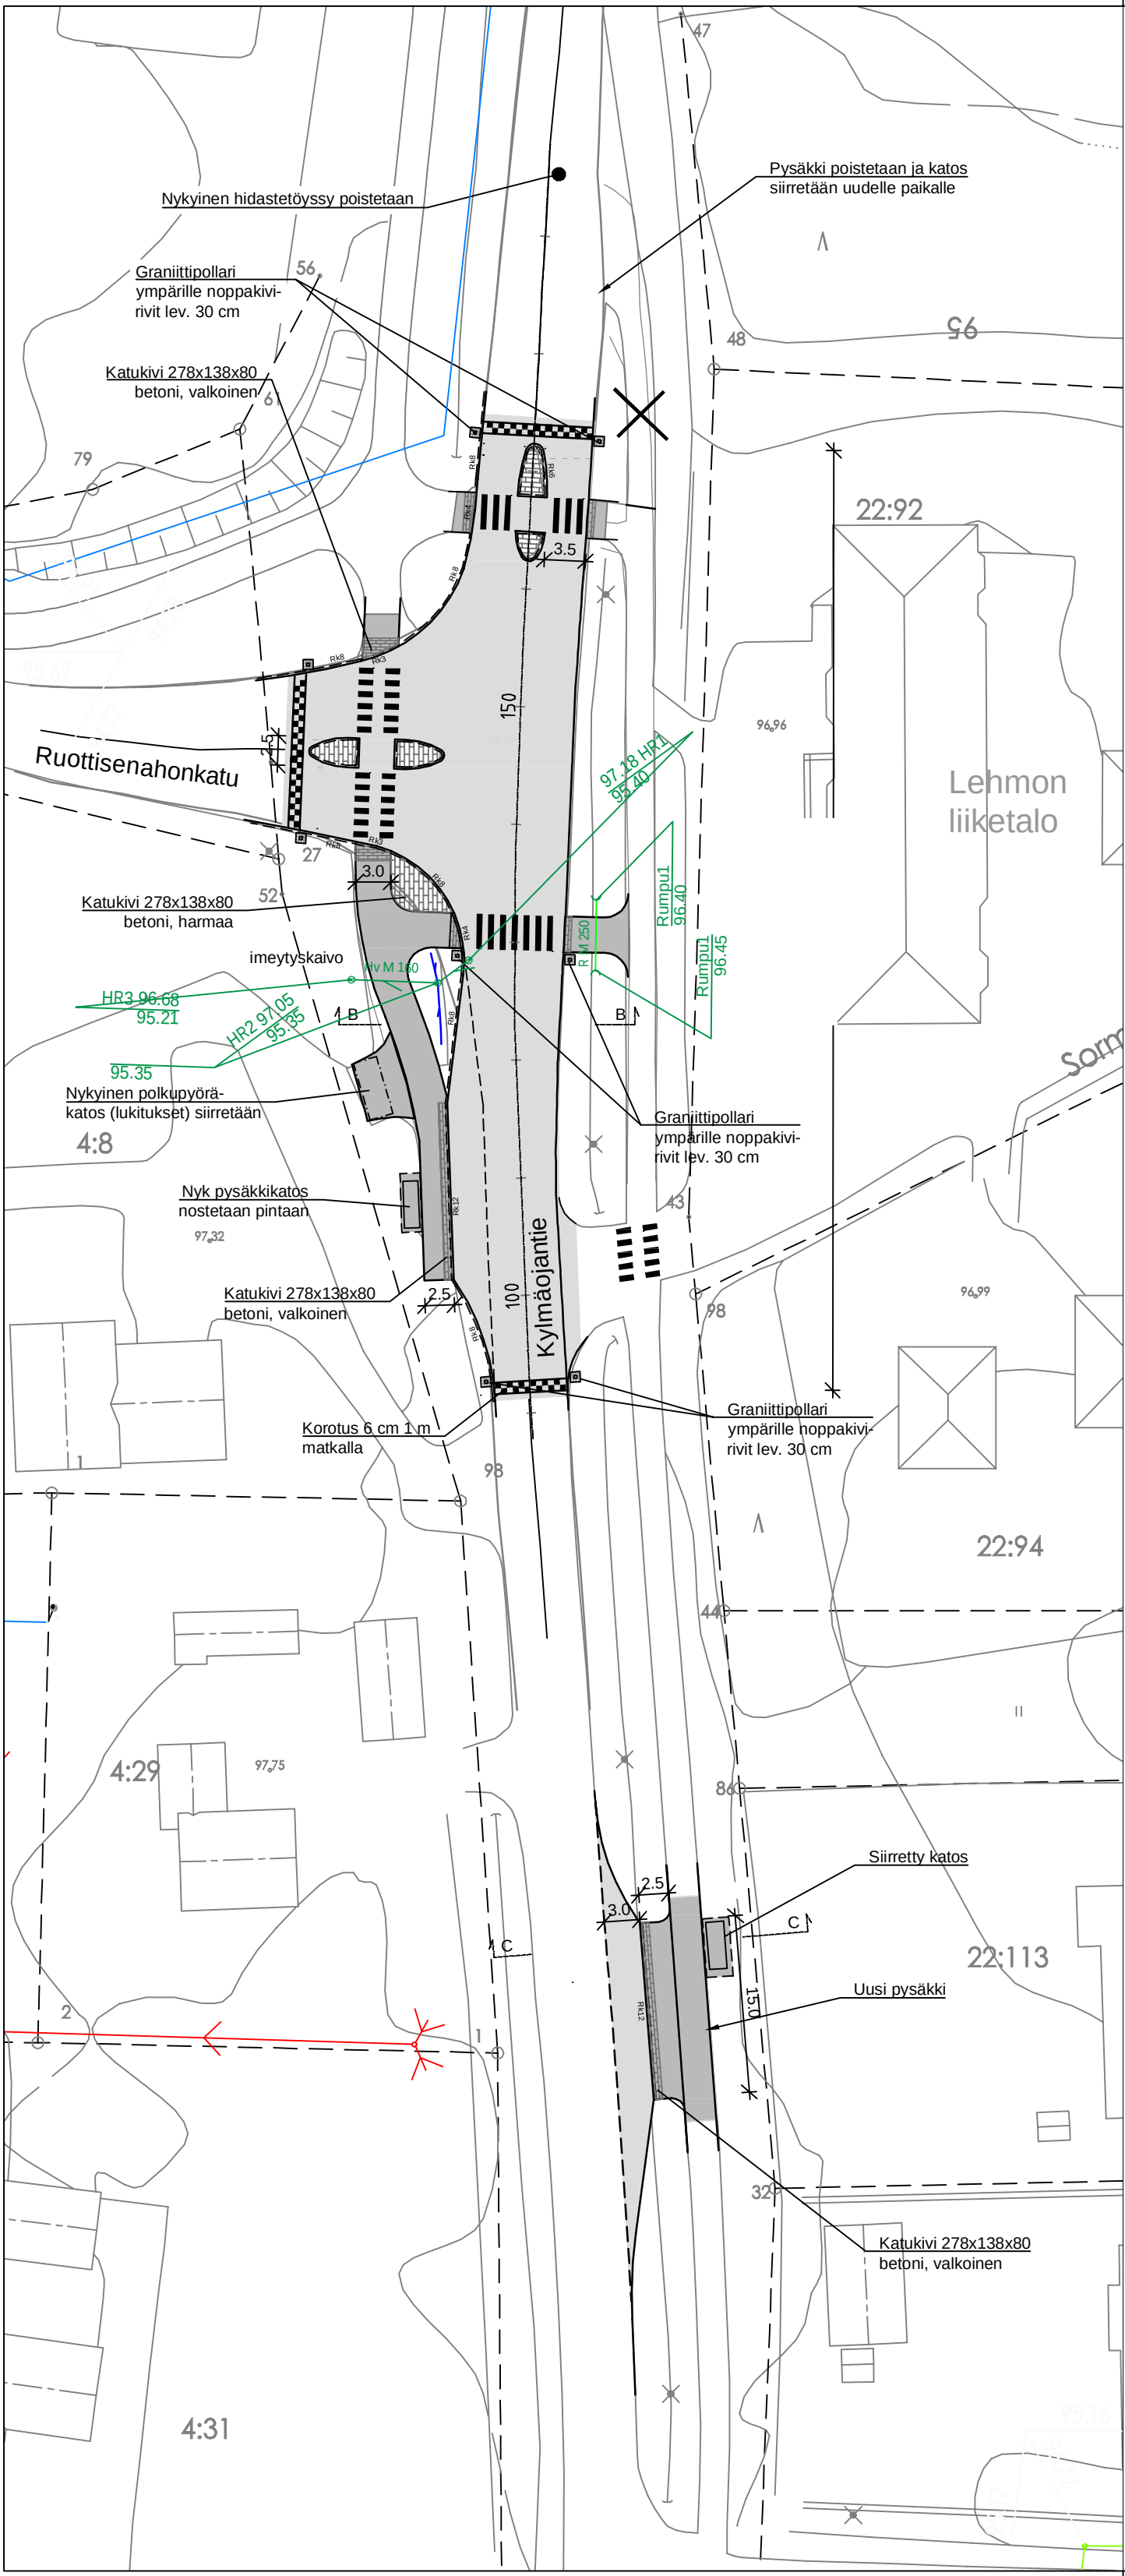

LEIKKAUS B-B

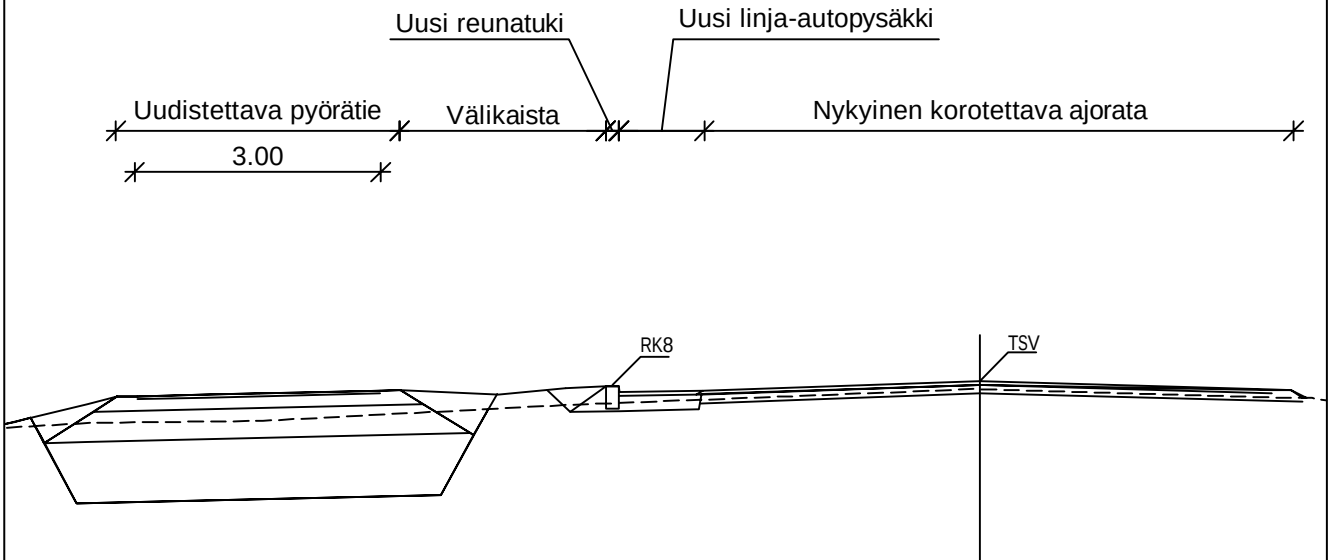

LEIKKAUS C-C

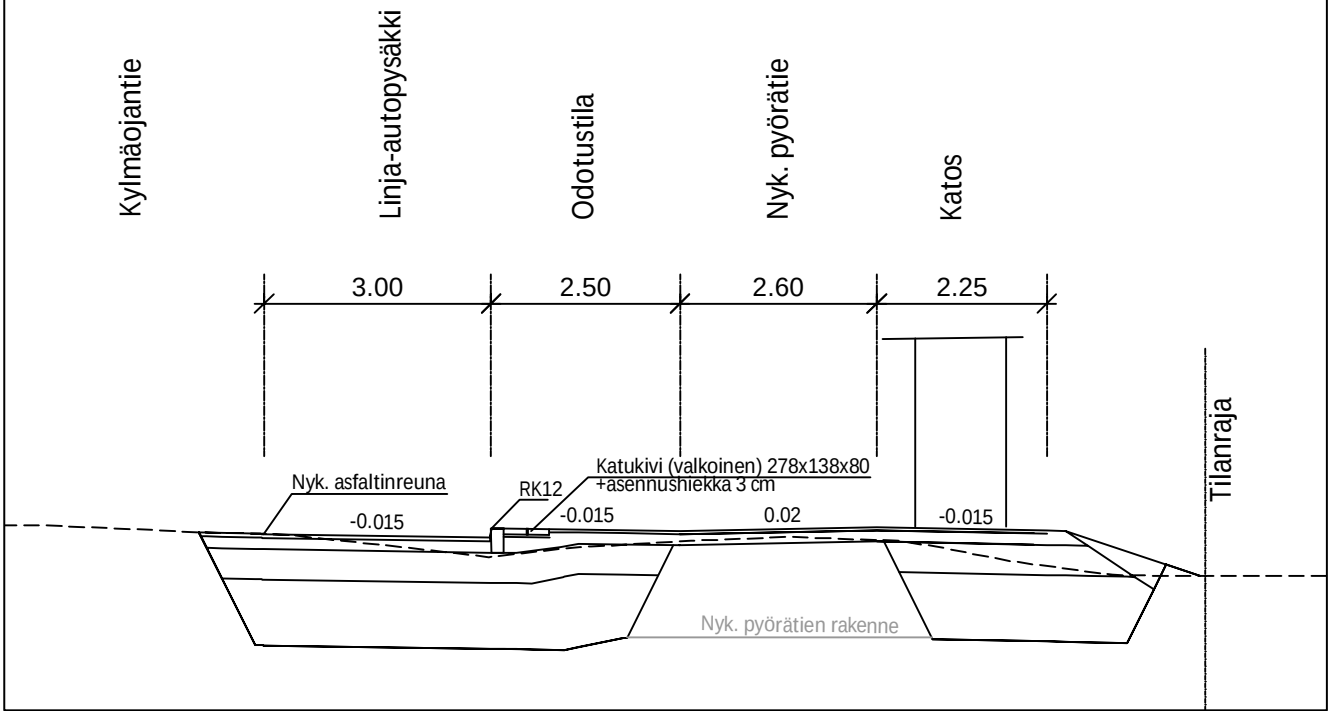

- Suunniteltu hulevesiviemäri, hulevesikaivo, ritaläkansi
- Rakennettu vesihuoltolinja

Nykyisten johtojen ja kaapeleiden sijainti selvítettävä ennen rakentamista.



MUUTOSPÄIVÄYS			MUUTOS- TUNNUS	MUUT- TAJA	ALLE- KIRJ.	MUUTOS
Pv.	Kk.	V.				
20	5	25	A	HKo		Katusuunnitelma päivitetty rakennussuunnitelmaksi



KONTIOLAHTI

KONTIOLAHDEN KUNTA
KUNTATEKNIikka

KONTIOLAHTI
LEHMO
KYLmäOJANTIE LIITTYMIEN
PARANTAMINEN
RAKENNUSSUUNNITELMA
RUOTTISENAHONKADUN LIITTYMÄALUE JA
LINJA-AUTOPYSÄKKI

Päiväys 1.4.2025	Mittakaavat 1:500, 1:100			
Suunnittelija	Kadunpitopäätös			
Hyväksyjät	Päätökset			
Suunn.ala	Piir.n:o	Osa n:o	Vuosi	M



1510088540-203A
Piirustusnumero

Ramboll Finland Oy
Länsikatu 15
80110 JOENSUU
puh. 020 755 611

Helena Kokkonen Lari Jeskanen