



Suunniteltu katu, asfalttipäällyste,
Nurmetus

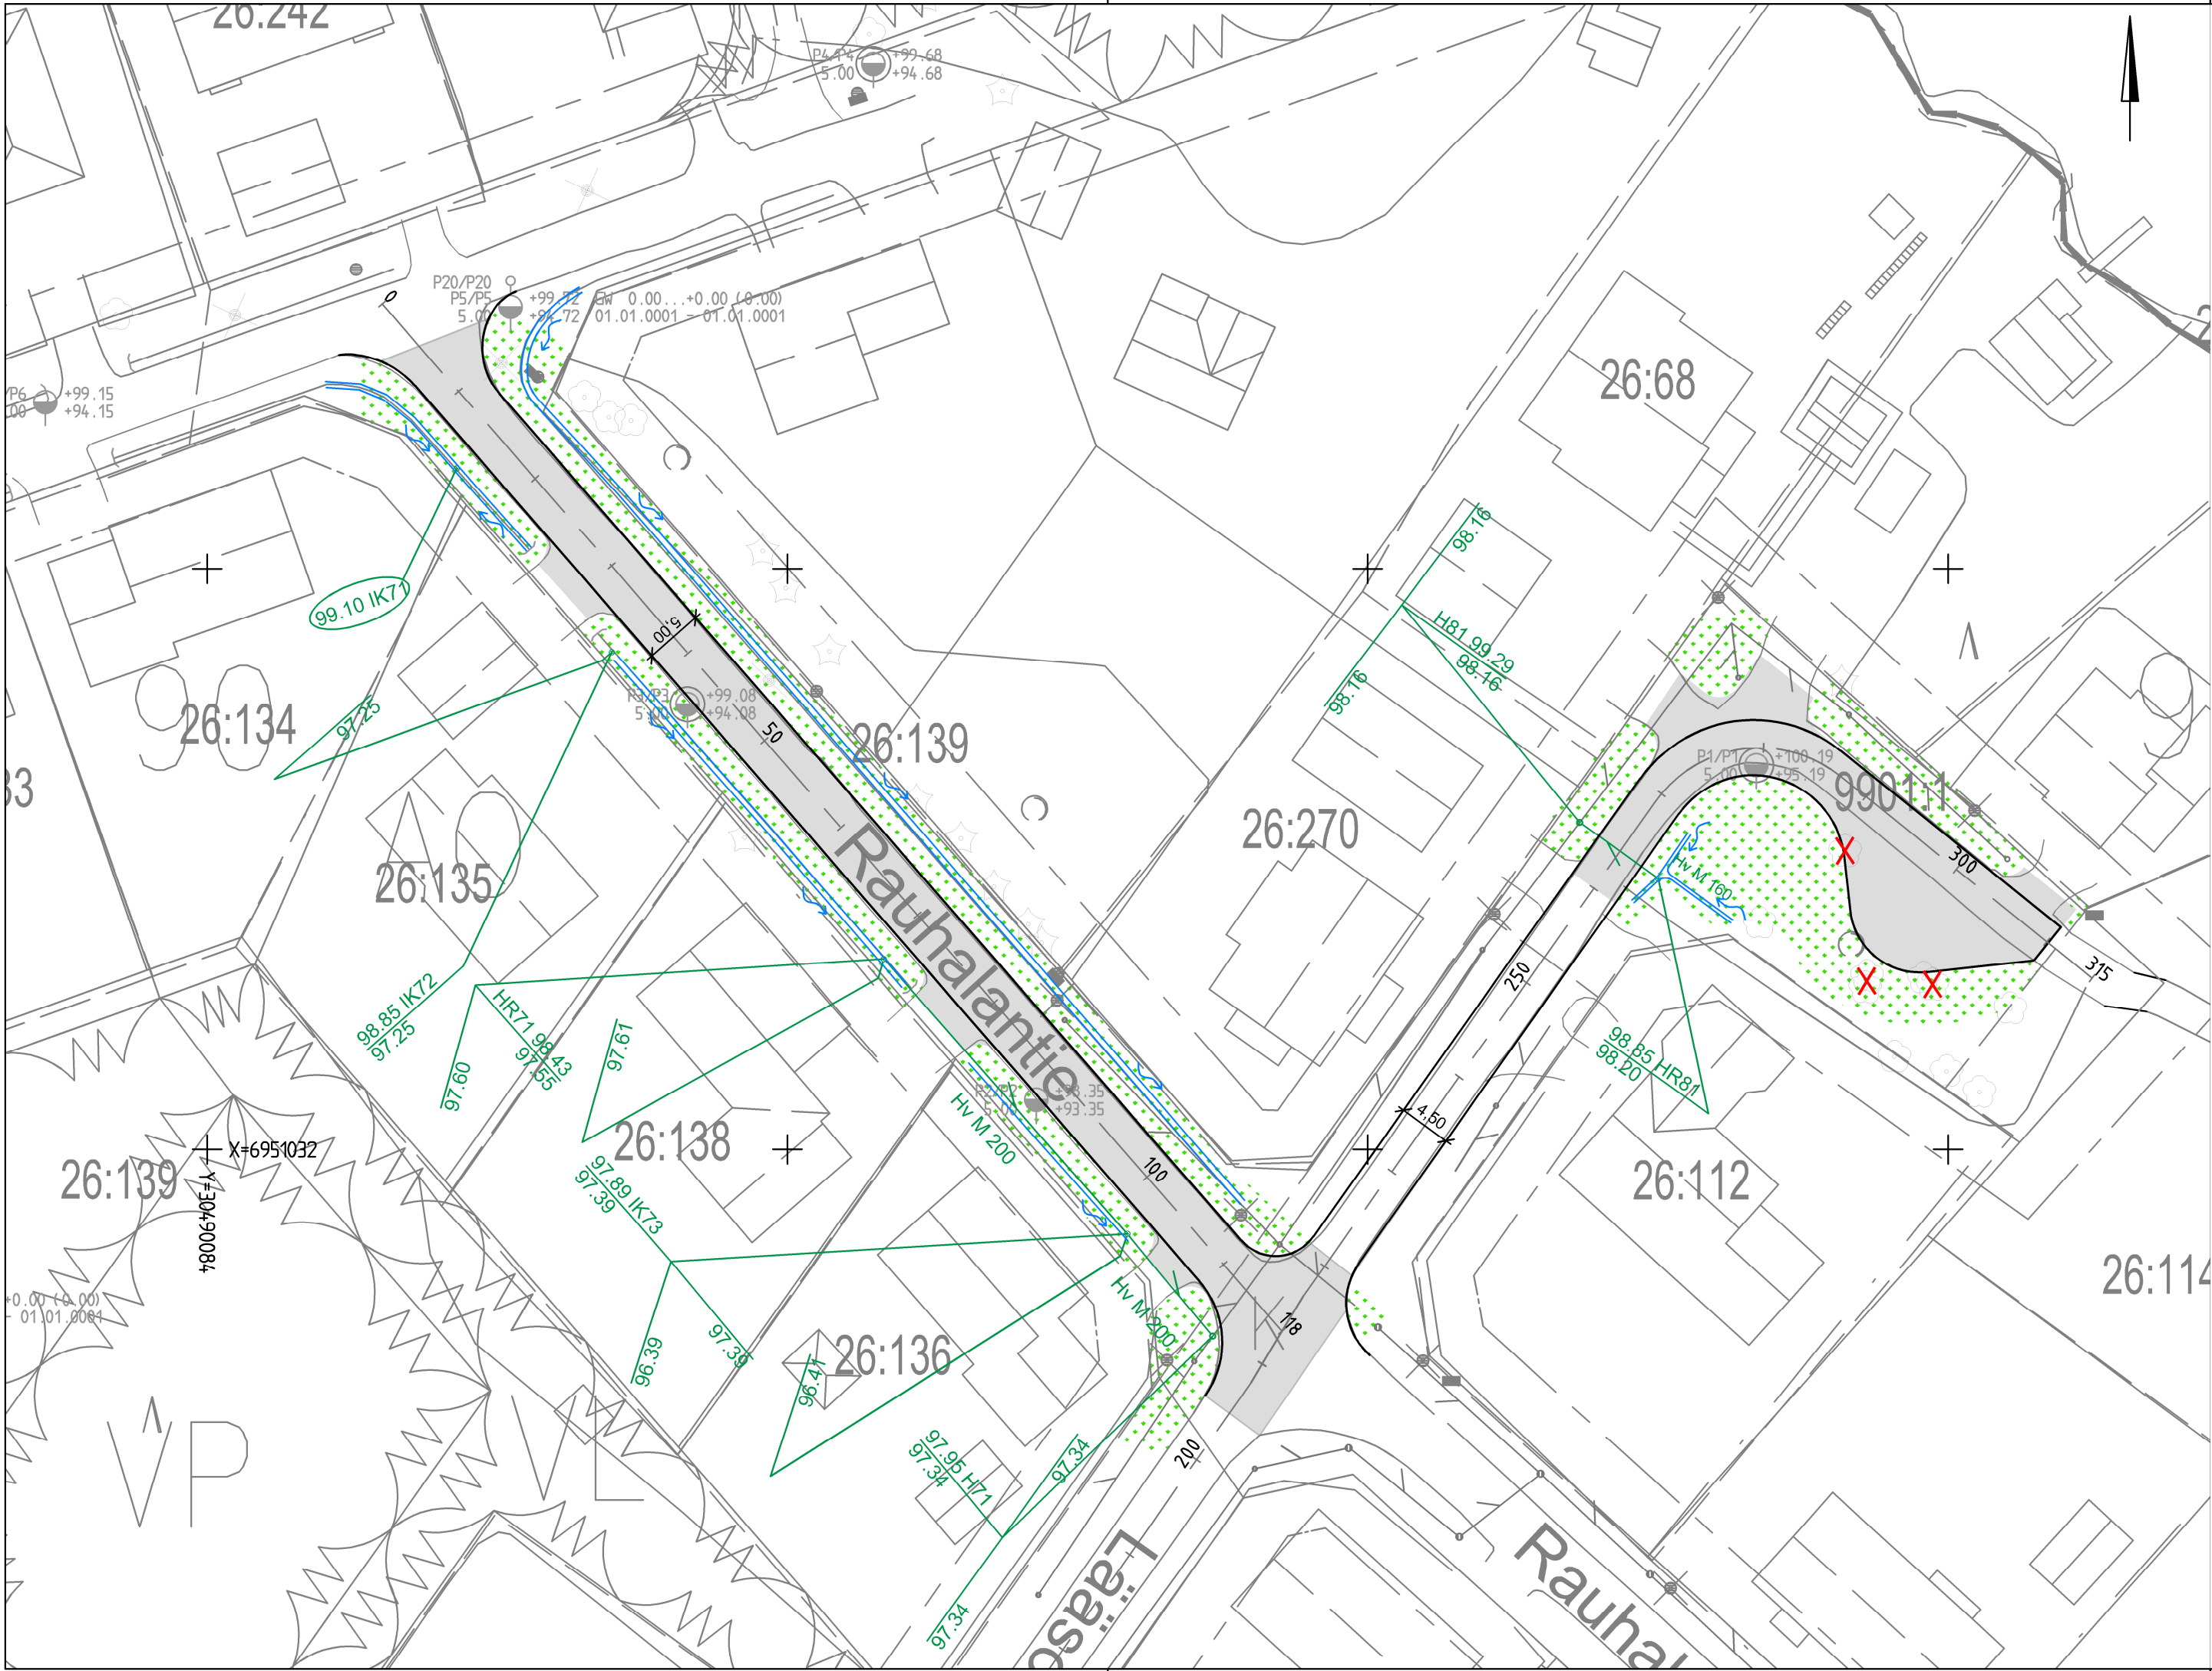

Suunniteltu hulevesiviemäri,
tarkastuskaivo
Suunniteltu hulevesiviemäri,
hulevesikaivo, ritiläkansi

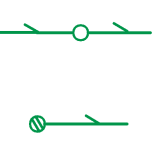

Rakennettu hulevesilinja



Nykyinen jakokaappi



KONTIOLAHTI

KONTIOLAHDEN KUNTA
KUNTATEKNIikka

KONTIOLAHTI

RAUHALANTIE, LÄÄSÖNTIE

KATUSUUNNITELMA
SUUNNITELMAKARTTA

Koordinaattijärjestelmät: ETRS-GK30 ja N2000

RAMBOLL

1510084266-203
Piirustusnumero

Ramboll Finland Oy
Länsikatu 15
80110 JOENSUU
puh. 020 755 611

Mikko Ruckolainen

Helena Kekkonen
Lari Jeskanen

Päiväys
31.1.2025

Mittakaavat
1:500

Suunnittelija
Kadunpitopäätös

Hyväksyjät
Päätökset

Suunn.ala
Piir.n:o
Osa n:o
Vuosi
M