


Asemapiirros 1:500

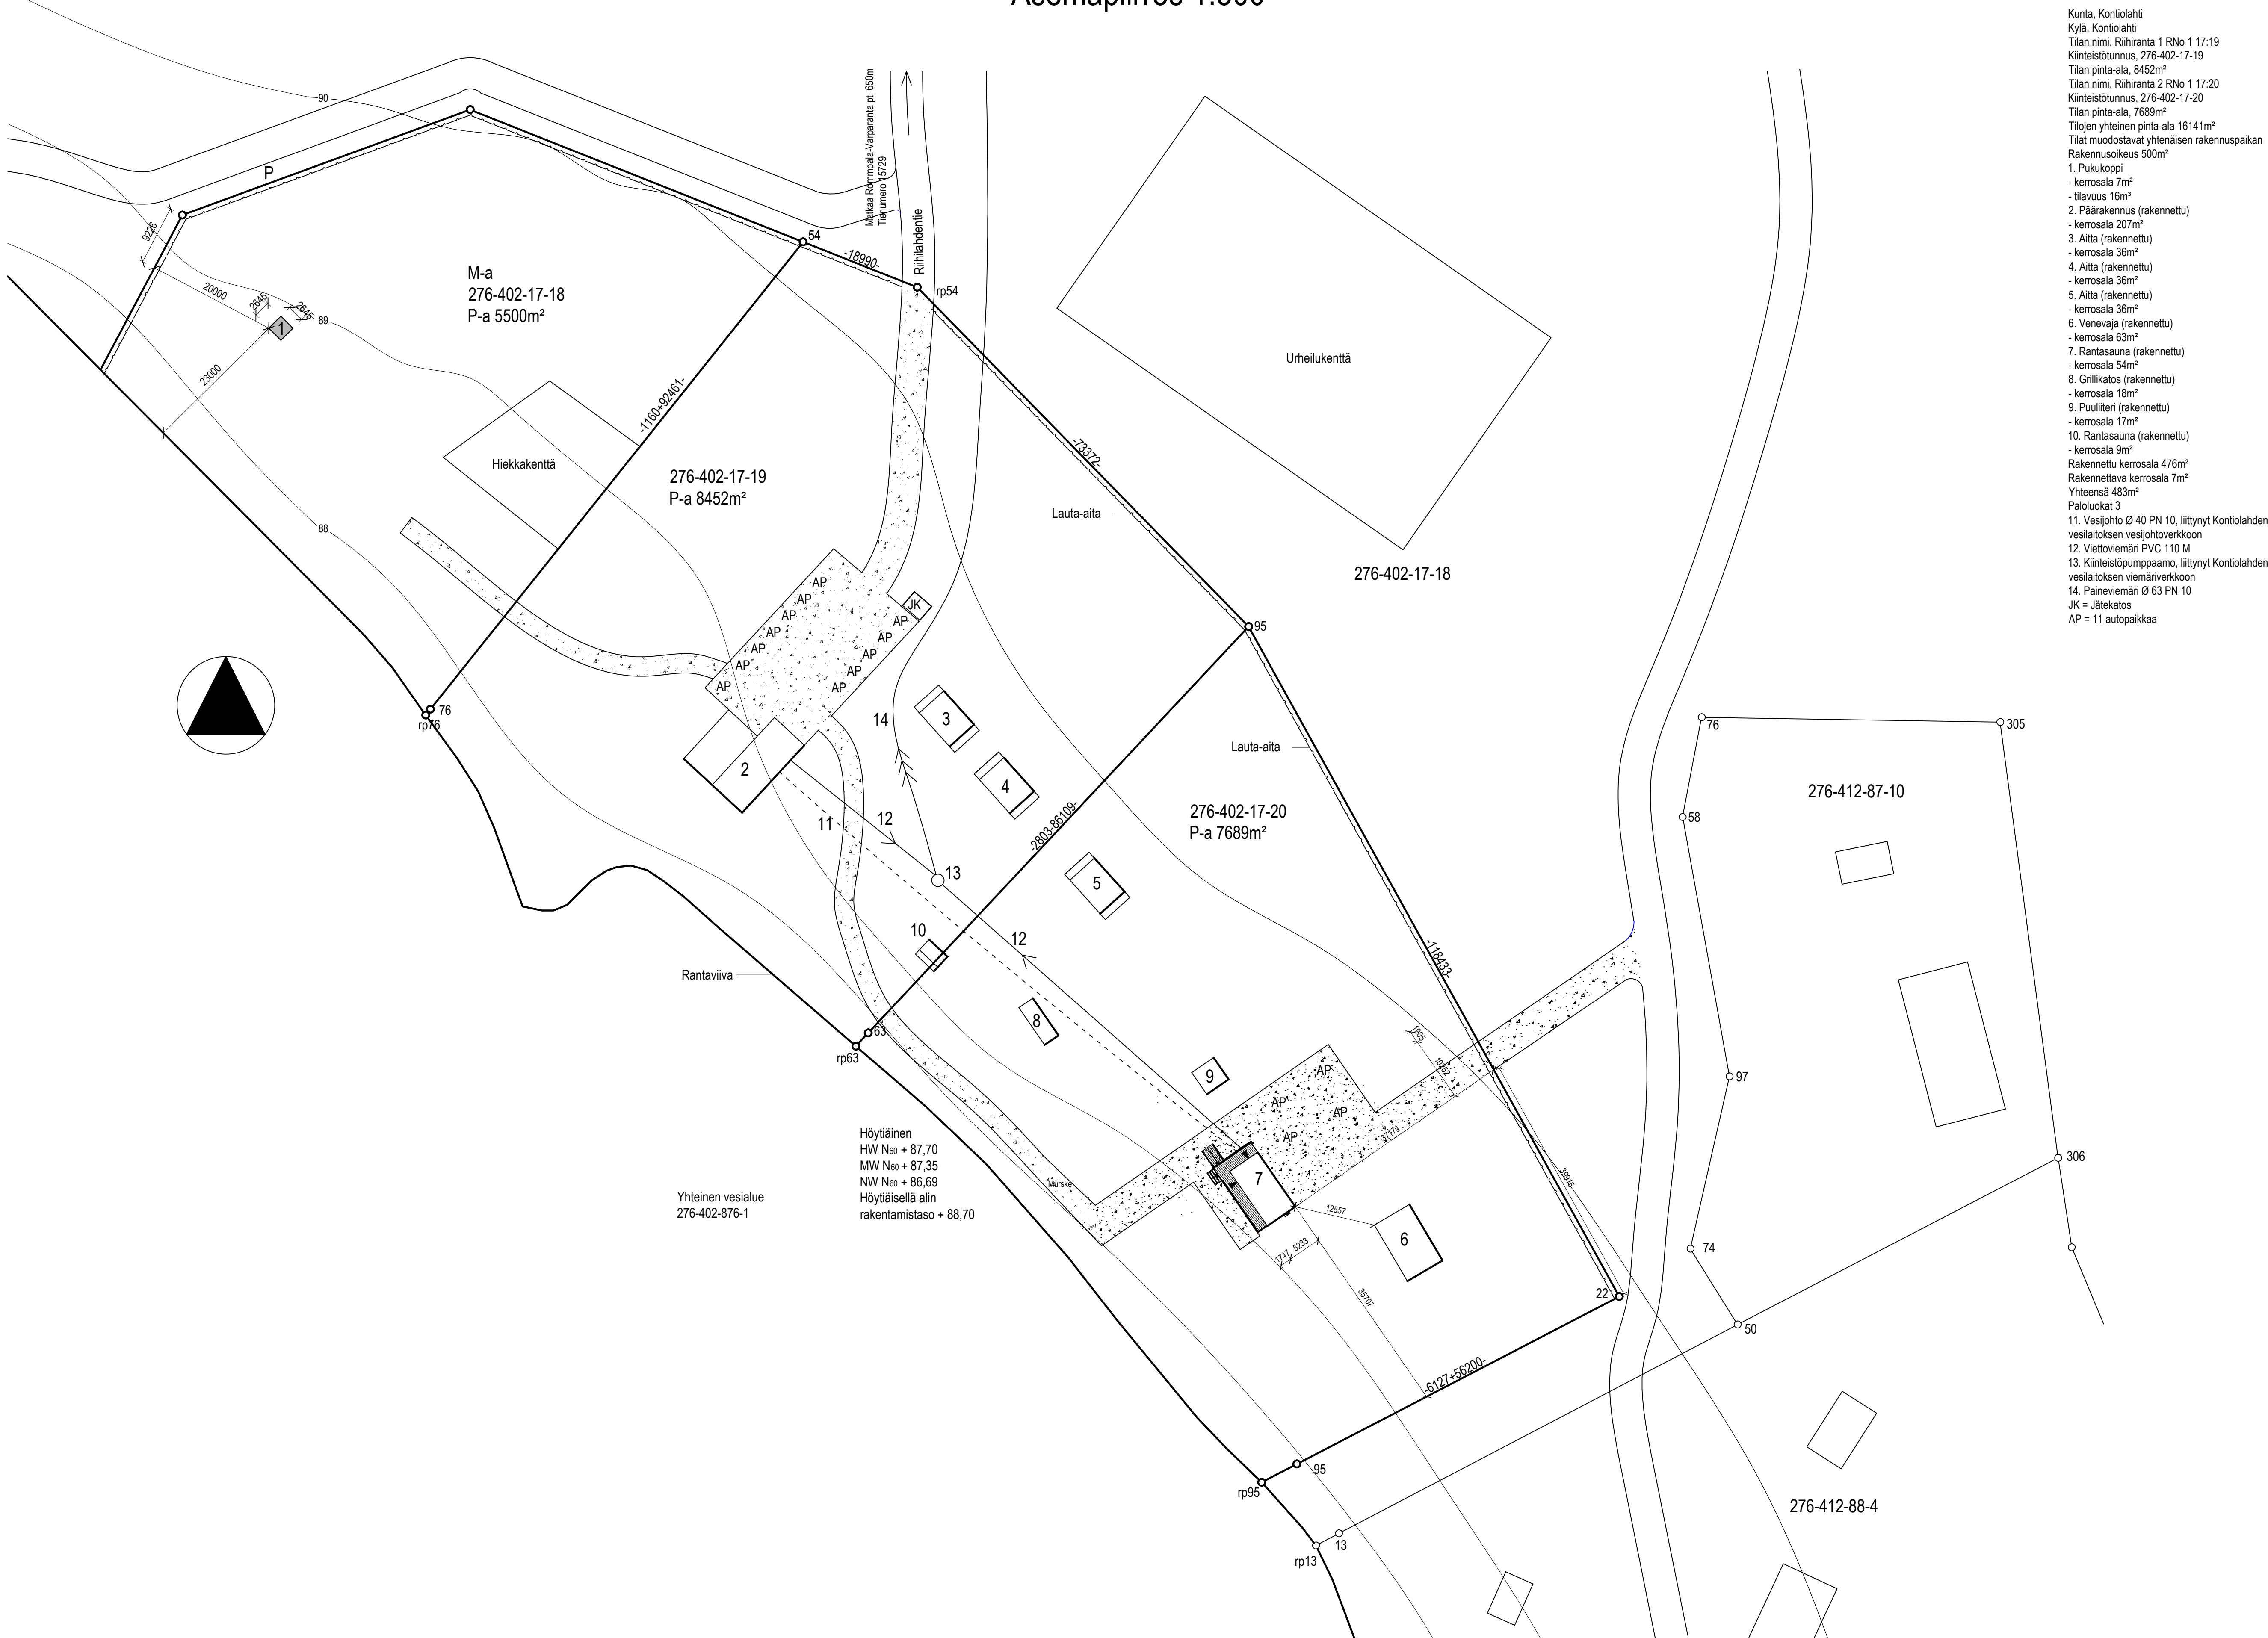

Kunta, Kontiolahti  
Kylä, Kontiolahti  
Tilan nimi, Riihiranta 1 RNo 1 17:19  
Kiinteistönummus, 276-402-17-19  
Tilan pinta-ala, 8452m²  
Tilan nimi, Riihiranta 2 RNo 1 17:20  
Kiinteistönummus, 276-402-17-20  
Tilan pinta-ala, 7689m²  
Tilojen yhteinen pinta-ala 16141m²  
Tilat muodostavat yhtenäisen rakennuspaikan  
Rakennusoikeus 500m²  
1. Pukukoppi  
- kerrosala 7m²  
- tilavuus 16m³  
2. Päärakennus (rakennettu)  
- kerrosala 207m²  
3. Aitta (rakennettu)  
- kerrosala 36m²  
4. Aitta (rakennettu)  
- kerrosala 36m²  
5. Aitta (rakennettu)  
- kerrosala 36m²  
6. Venevaja (rakennettu)  
- kerrosala 63m²  
7. Rantasauna (rakennettu)  
- kerrosala 54m²  
8. Grillikatos (rakennettu)  
- kerrosala 18m²  
9. Puuliteri (rakennettu)  
- kerrosala 17m²  
10. Rantasauna (rakennettu)  
- kerrosala 9m²  
Rakennettu kerrosala 476m²  
Rakennettava kerrosala 7m²  
Yhteensä 483m²  
Palokuokat 3  
11. Vesijohto Ø 40 PN 10, liittynyt Kontiolahden vesilaitoksen vesijohtoverkkoon  
12. Vientoviemäri PVC 110 M  
13. Kiinteistöpumppaamo, liittynyt Kontiolahden vesilaitoksen viemäriverkkoon  
14. Paineviemäri Ø 63 PN 10  
JK = Jätekatos  
AP = 11 autopaikkaa

|   |                                                       |              |                                         |
|---|-------------------------------------------------------|--------------|-----------------------------------------|
| K.osi/kylä   | Korttelit/ Tilaa                                      | Tontti/Rno   | Viranomaisen arkistointimerkintä verten |
| Kontiolahti   | Riihiranta 1                                          | 17:19        |                                         |
| 276-402-17-19   |                                                       |              |                                         |
| Kontiolahti   | Riihiranta 2                                          | 17:20        |                                         |
| 276-402-17-20   |                                                       |              |                                         |
| Rakennustoimenpide   | Piirustuslaji                                         | Juokseva n:o |                                         |
| Uudisrakennus   | Pääpiirustus                                          | 1            |                                         |
| Rakennuskohteen nimi ja osoite   | Piirustuksen sisältö                                  | Mittakaavat  |                                         |
| Talousrakennus, pukukoppi<br>Järvihoimintakeskus Höytiäisen<br>Helmi/Varparannan leirikeskus<br>Riihilahdentie 10<br>81120 KATAJARANTA | Asemapiirros                                          | 1:500        |                                         |
| Päiväys, suunnittelijan nimi ja allekirjoitus<br>Kontiolahti 29.10.2025<br>Eero Liimatta                                               | Suunnitteluaika, työn numero, piirustuksen nro muutos |              |                                         |
|   | ARK                                                   | 1/1          |                                         |