

PALOLUOKKA: P2

PALO-OASTOINTI: PINNAT YM. PALOTEKNISET VAATIMUKSET ASETUKSEN 848/2017 MUKAAN.

SAVUNPOISTO:

- SALIN OSALLA SAVUNPOISTOIMURIT
- 2. KERROKSEN TEKNISESSÄ TILASSA SAVUNPOISTOLUUKKU

RAKENNUKSEN PINTAMATERIAALIT, KALUSTEET, VARUSTEET JA LAITTEET TARJOUSPYYNNÖN MUKAISESTI.

LIIKUNTASALIN PINTAMATERIAALINA JOUSTOPARKETTI.



LIIKUNTASALIN KOKO 33,7x17,0 m.

KENTÄT:

- KORIPALLOKENTÄ 28x15 m, 1 kpl
- LENTOPALLOKENTÄ 18x9 m, 1 kpl
- SALIBANDYKENTÄ n. 32,7x16 m, 1 kpl
- LASTEN KORIPALLOKENTÄ, 2 kpl
- SULKAPALLOKENTÄ/2-PELI 12,4x5,18 m, 3 kpl
- SULKAPALLOKENTÄ/4-PELI 12,4x6,1 m, 2 kpl
- MINILENTOPALLOKENTÄ 12,4x6,1 m, 2 kpl (viivat nelipelikentän mukaan)
- MAALAUKSET, KALUSTEET JA VARUSTEET TARJOUSPYYNNÖN MUKAISESTI




--- KULKUREITTI SALISTA PUKUHUONEESEEN

--- KALUSTON KULKUREITTI VARASTOISTA SALIIN

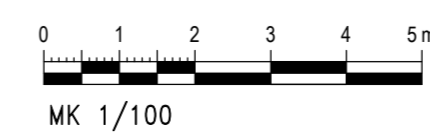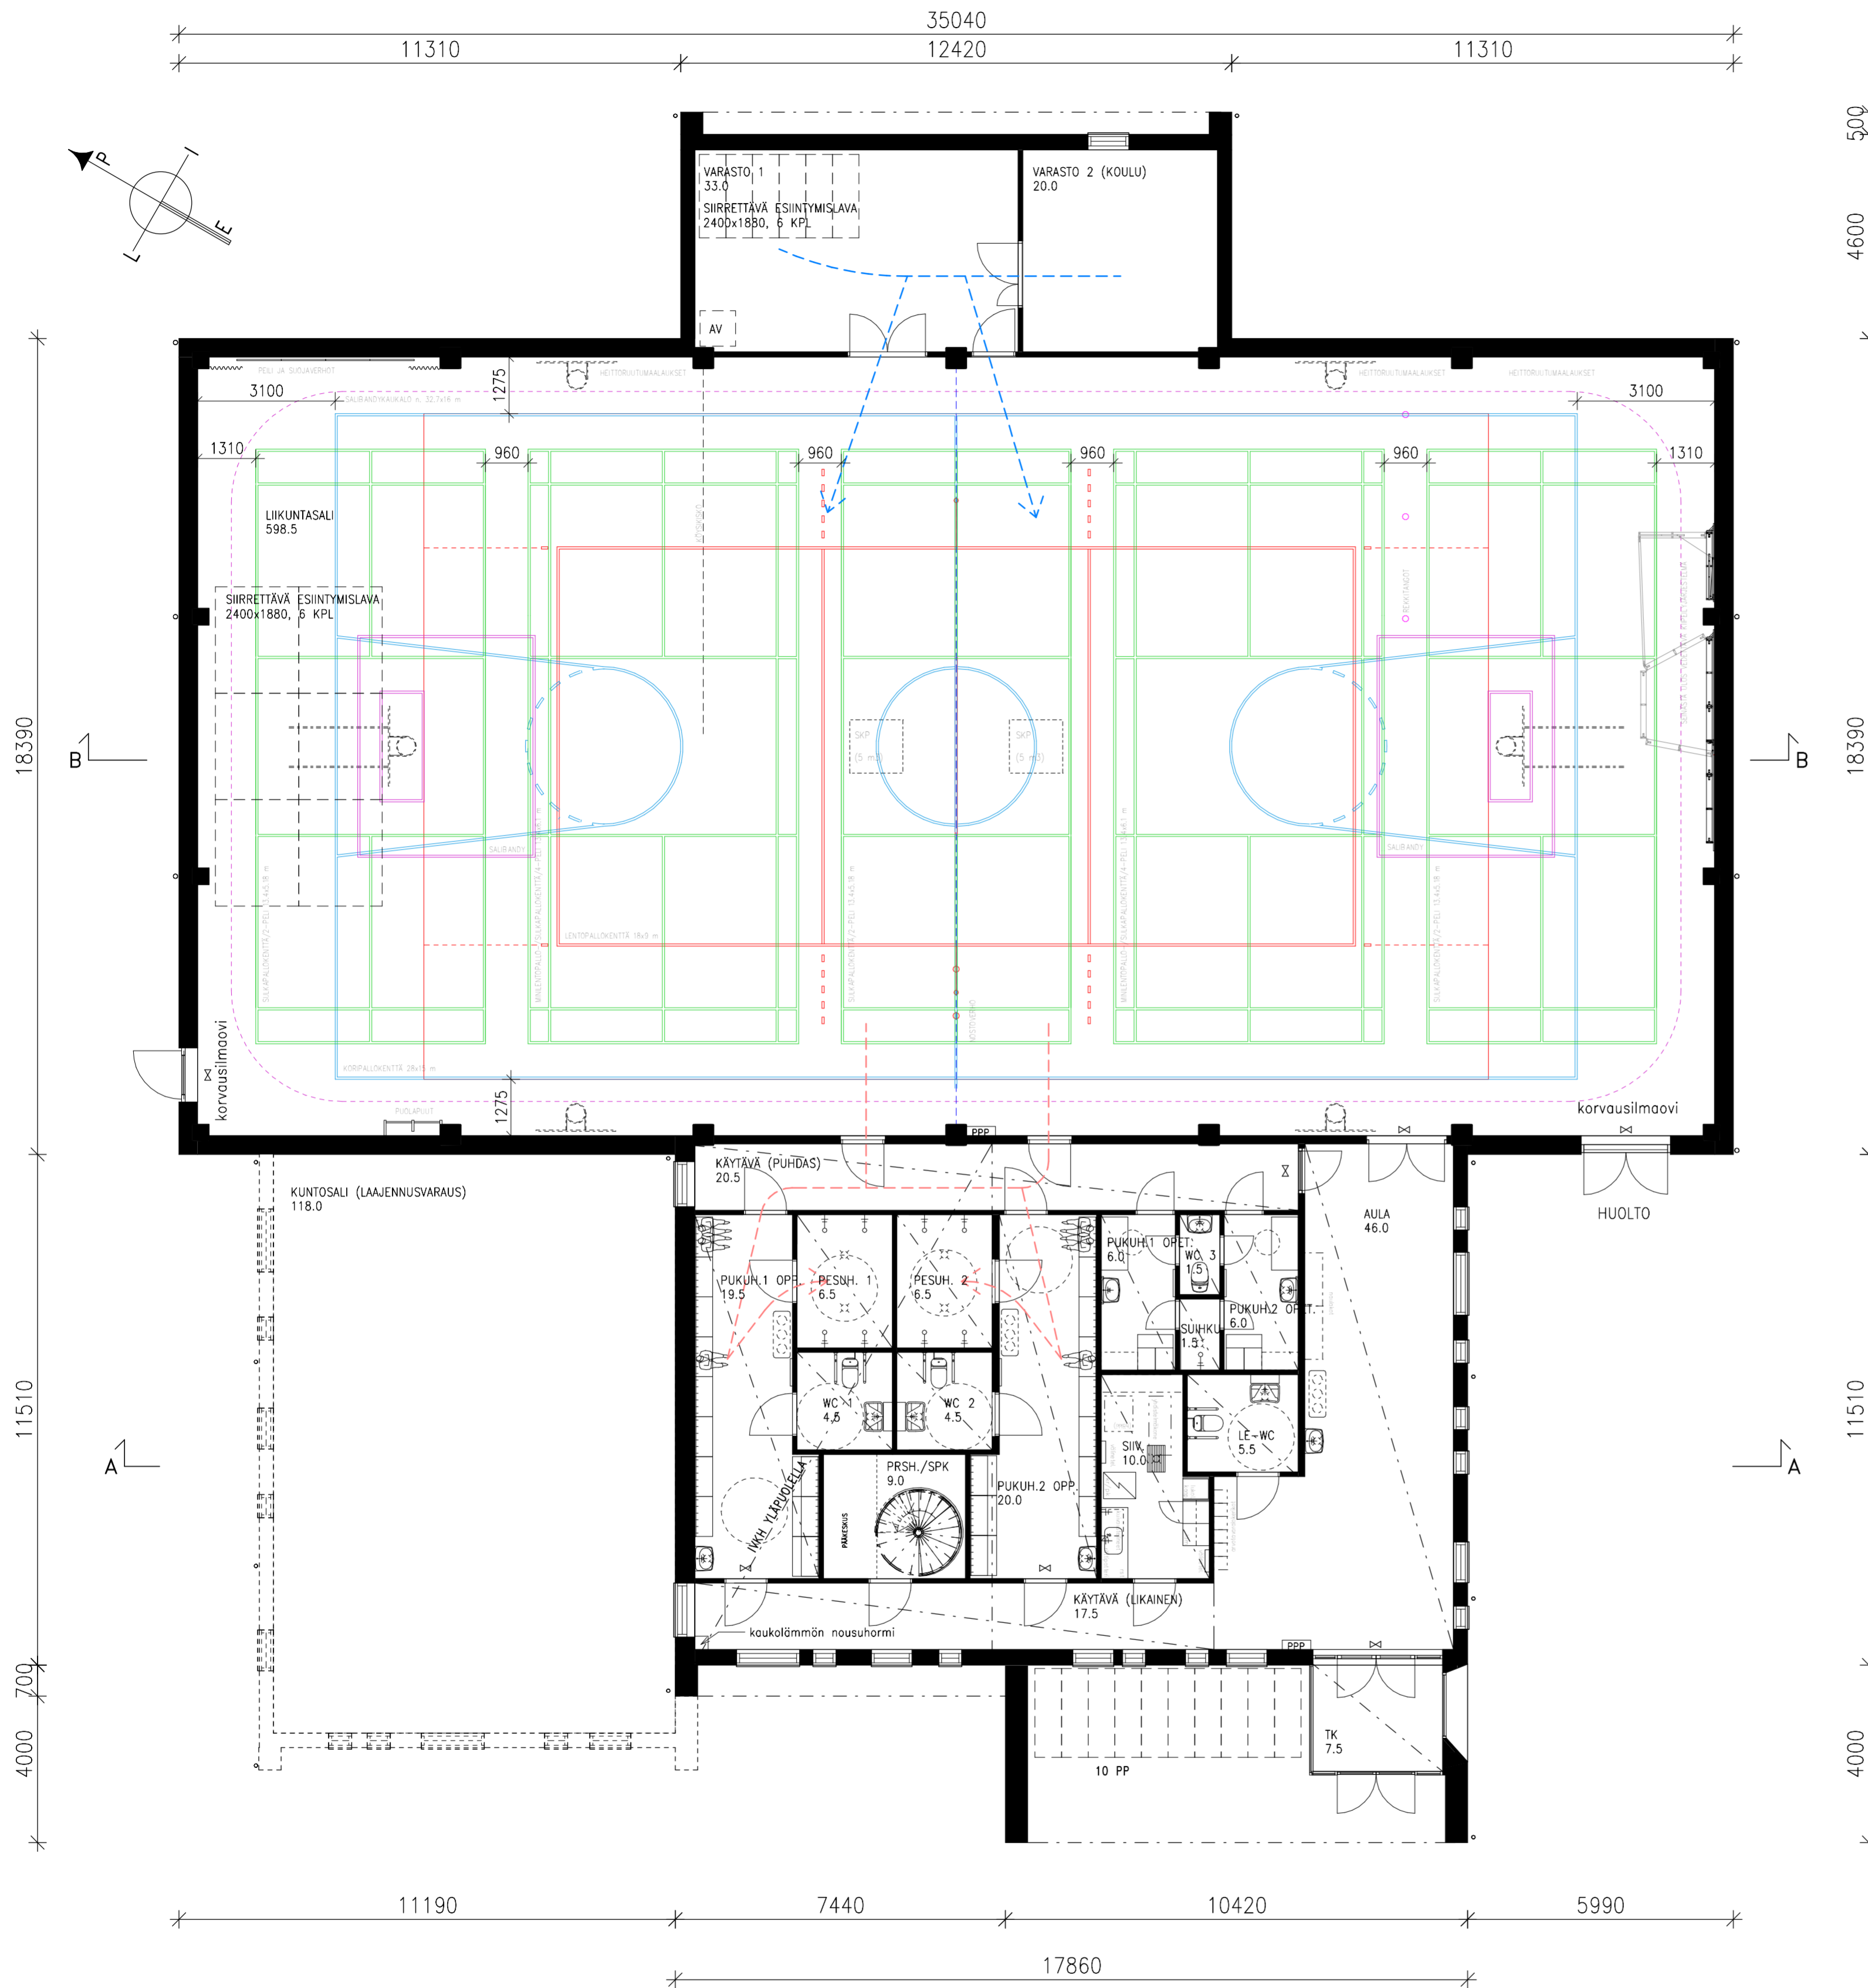

276-404-12-8

Kassa / Kyllä LEHMO	Kortit / Tila 12	Tontti / Rn:o 8	Viranomaisen arkitointimerkintöjen varten
Rakennusluonnos UUDISRAKENNUS			Piirustuksen sisältö Mittakaava
Rakennuskohde ONTTOLAN LIIKUNTAHALLI KOULUTIE 80510 ONTTOLA			Piirustuksen numero 1:100
Vaaka-Ark Oy Kari Vaakanainen, RA AMK, RI AMK puh: 0500 765 740, email: vaaka-ark@vaaka-ark.fi		02.03.2026	Suunnittelusta ark Piirustuksen numero 02

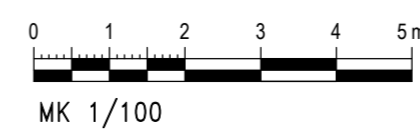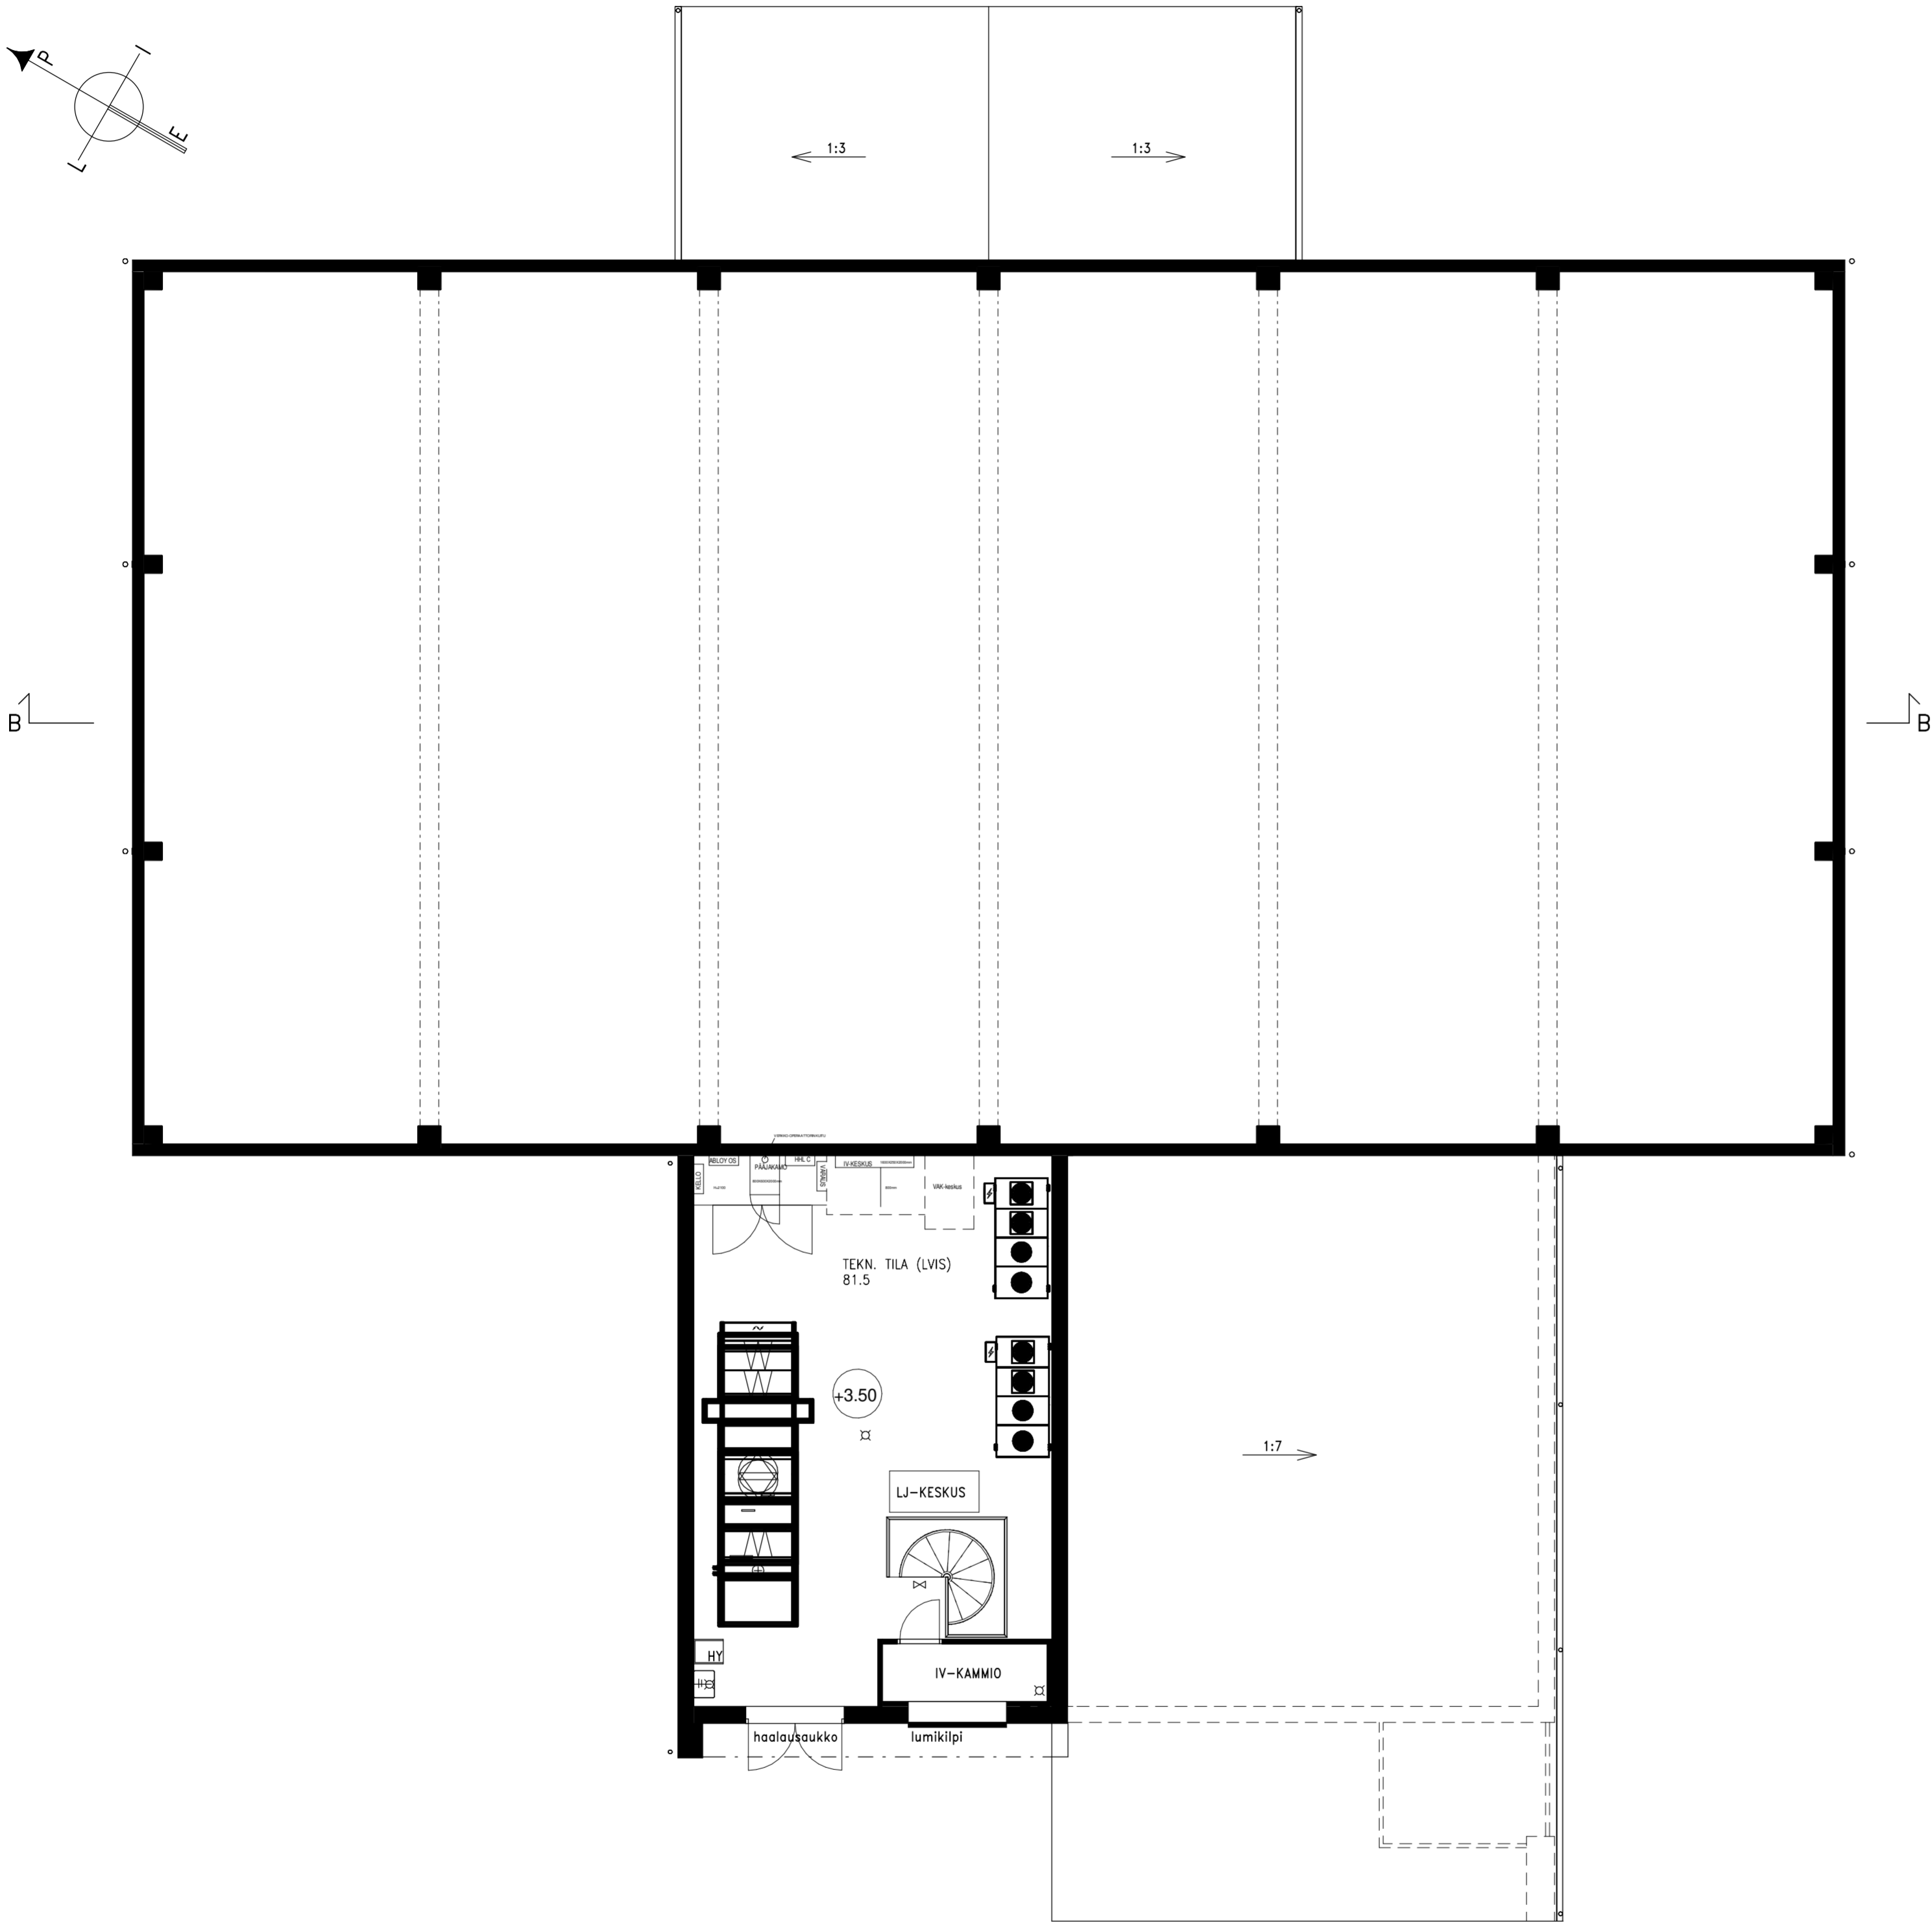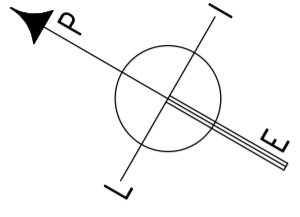

276-404-12-8

Kassa / Kylä LEHMO	Kortit / Tila 12	Tontti / Rn:o 8	Viranomaisen arkitointimerkintä varten
Rakennusluovutuksen UUJISRAKENNUS			Piirustuksen sisältö LUONNOS
Rakennuskohde ONTTOLAN LIIKUNTAHALLI KOULUTIE 80510 ONTTOLA			Piirustuksen numero Juokseva numero
			Mittakaava 1:100
			Piirustuksen numero 03
VAAGA-ARK OY	02.03.2026		ark
Kari Vaakanainen, RA AMK, RI AMK puh: 0500 763 740, email: vaaka-ark@vaaka-ark.fi			