

MERKINTÖJEN SELITYKSET:

= NYKYINEN PUU



= ISTUTETTAVA PUU

1 xxx
2 xxx
3 xxx

= NYKYINEN PENSASISTUTUS



1 xxx

+79.50 = SUUNNITELMAKORKO

78.80 = NYKYINEN MAANPINNAN KORKO

[Symbol] = SIIRTONURMIKKO

[Symbol] = BETONILAATTA JA -KIVEYS

ASF = ASFALTTI

HNR = HIEKKATEKONURMI, VÄRI VIHREÄ ELLEI TOISIN MAINITTU

NRK = NURMIKIVI

TA = TURVA-ALUSTA

LT = LIPPUTANKO

KRK = KORKEA REUNAKIVI

e = ENTINEN

AUTOPAIKKAVAATIMUS: YKSI AUTOPAIKKA KAHTA TYÖVUOROSSA OLEVAA TYÖNTEKIJÄÄ KOHTI
TYÖVUOROSSA 50 TYÖNTEKIJÄÄ
AUTOPAIKKALASKELMA: 50 / 2 = 25 AP
RAKENNUSPAIKALLA OSOITETTU 42 AUTOPAIKKAA

TONTIN PINTA-ALA 14593m²
RAKENNUSOIKEUS 0,4 x 14593 = 5837m²

RAKENNUKSEN LAAJUUSTIEDOT	KERROSALA	KOKONAISALA	TILAVUUS
NYKYISET OSAT			
PÄIVÄKOTI			4130 M ³
1.KERROS	858 KEM ²	858 BRM ²	
TEKN.TILA JA PARVI		65 BRM ²	
TAITOLA			3180 M ³
KELL.KERROS		110 BRM ²	
1.KERROS	726 KEM ²	726 BRM ²	
TEKN.TILA		57 BRM ²	
ENT.KIRJASTO-OSA	155 KEM ²	155 BRM ²	660 M ³
NYKYISET OSAT YHT.	1739 KEM ²	1971 BRM ²	7970 M ³
UUDISOSAT			15580 M ³
1.KERROS	2387 KEM ²	2387 BRM ²	
2.KERROS	198 KEM ²	198 BRM ²	
UUDISOSAT YHT.	2585 KEM ²	2585 BRM ²	
RAKENNUS YHTEENSÄ	4324 KEM ²	4556 BRM ²	23550 M ³

PURETTAVAN RAKENNUKSEN OSAN LAAJUUSTIEDOT:

- KELLARIKERROS N.450 BRM²
- 1.KERROS N.1480 BRM²
- 2.KERROS N.680 BRM²
- IV.KONEH N.60 BRM²
YHT. N.2670 BRM²

PURETAAAN

VÄESTÖNSUOJALASKELMA

PROSENTTIMITOITUS: VARSINAINEN SUOJATILA= 0,02 x 4324 KEM² = 86,5 m²


NYKYISTEN VÄESTÖNSUOJEN SUOJAPINTA-ALA 115,7 m²
(VSS-ASETUKSEN 5.5.2011/408 MUKAAN LASKETTUNA)

NYKYISET VÄESTÖNSUOJATILUOKAN SUOJIA:

VSS1 TAITOLA KELL.KRS:
SUOJAHUONE 57,4m²
SULKUTELTTA 2,5 m²
IV-LAITE (IVL-1/75) 2 KPL 4,0 m²
VESISÄILIÖT 4,0 m²
KÄYMÄLÄT 3 x 0,7m² 2,1 m²
TILAT YHTEENSÄ 70,0 m²
HENKILÖMÄÄRÄ 57,4 : 0,6m²/hlö = 96 HENKILÖÄ

VSS2 PÄIVÄKOTI.KRS:
SUOJAHUONE 47,3m²
SULKUTELTTA 2,5 m²
IV-LAITE (IVL-1/75) 2 KPL 4,0 m²
VESISÄILIÖT 3,0 m²
KÄYMÄLÄT 3 x 0,7m² 2,1 m²
TILAT YHTEENSÄ 58,9 m²
HENKILÖMÄÄRÄ 47,3 : 0,6m²/hlö = 79 HENKILÖÄ

HENKILÖMÄÄRÄT ESITETTY VANHOJEN RAKENNUSLUPASUUNNITELMIEN MUKAISINA

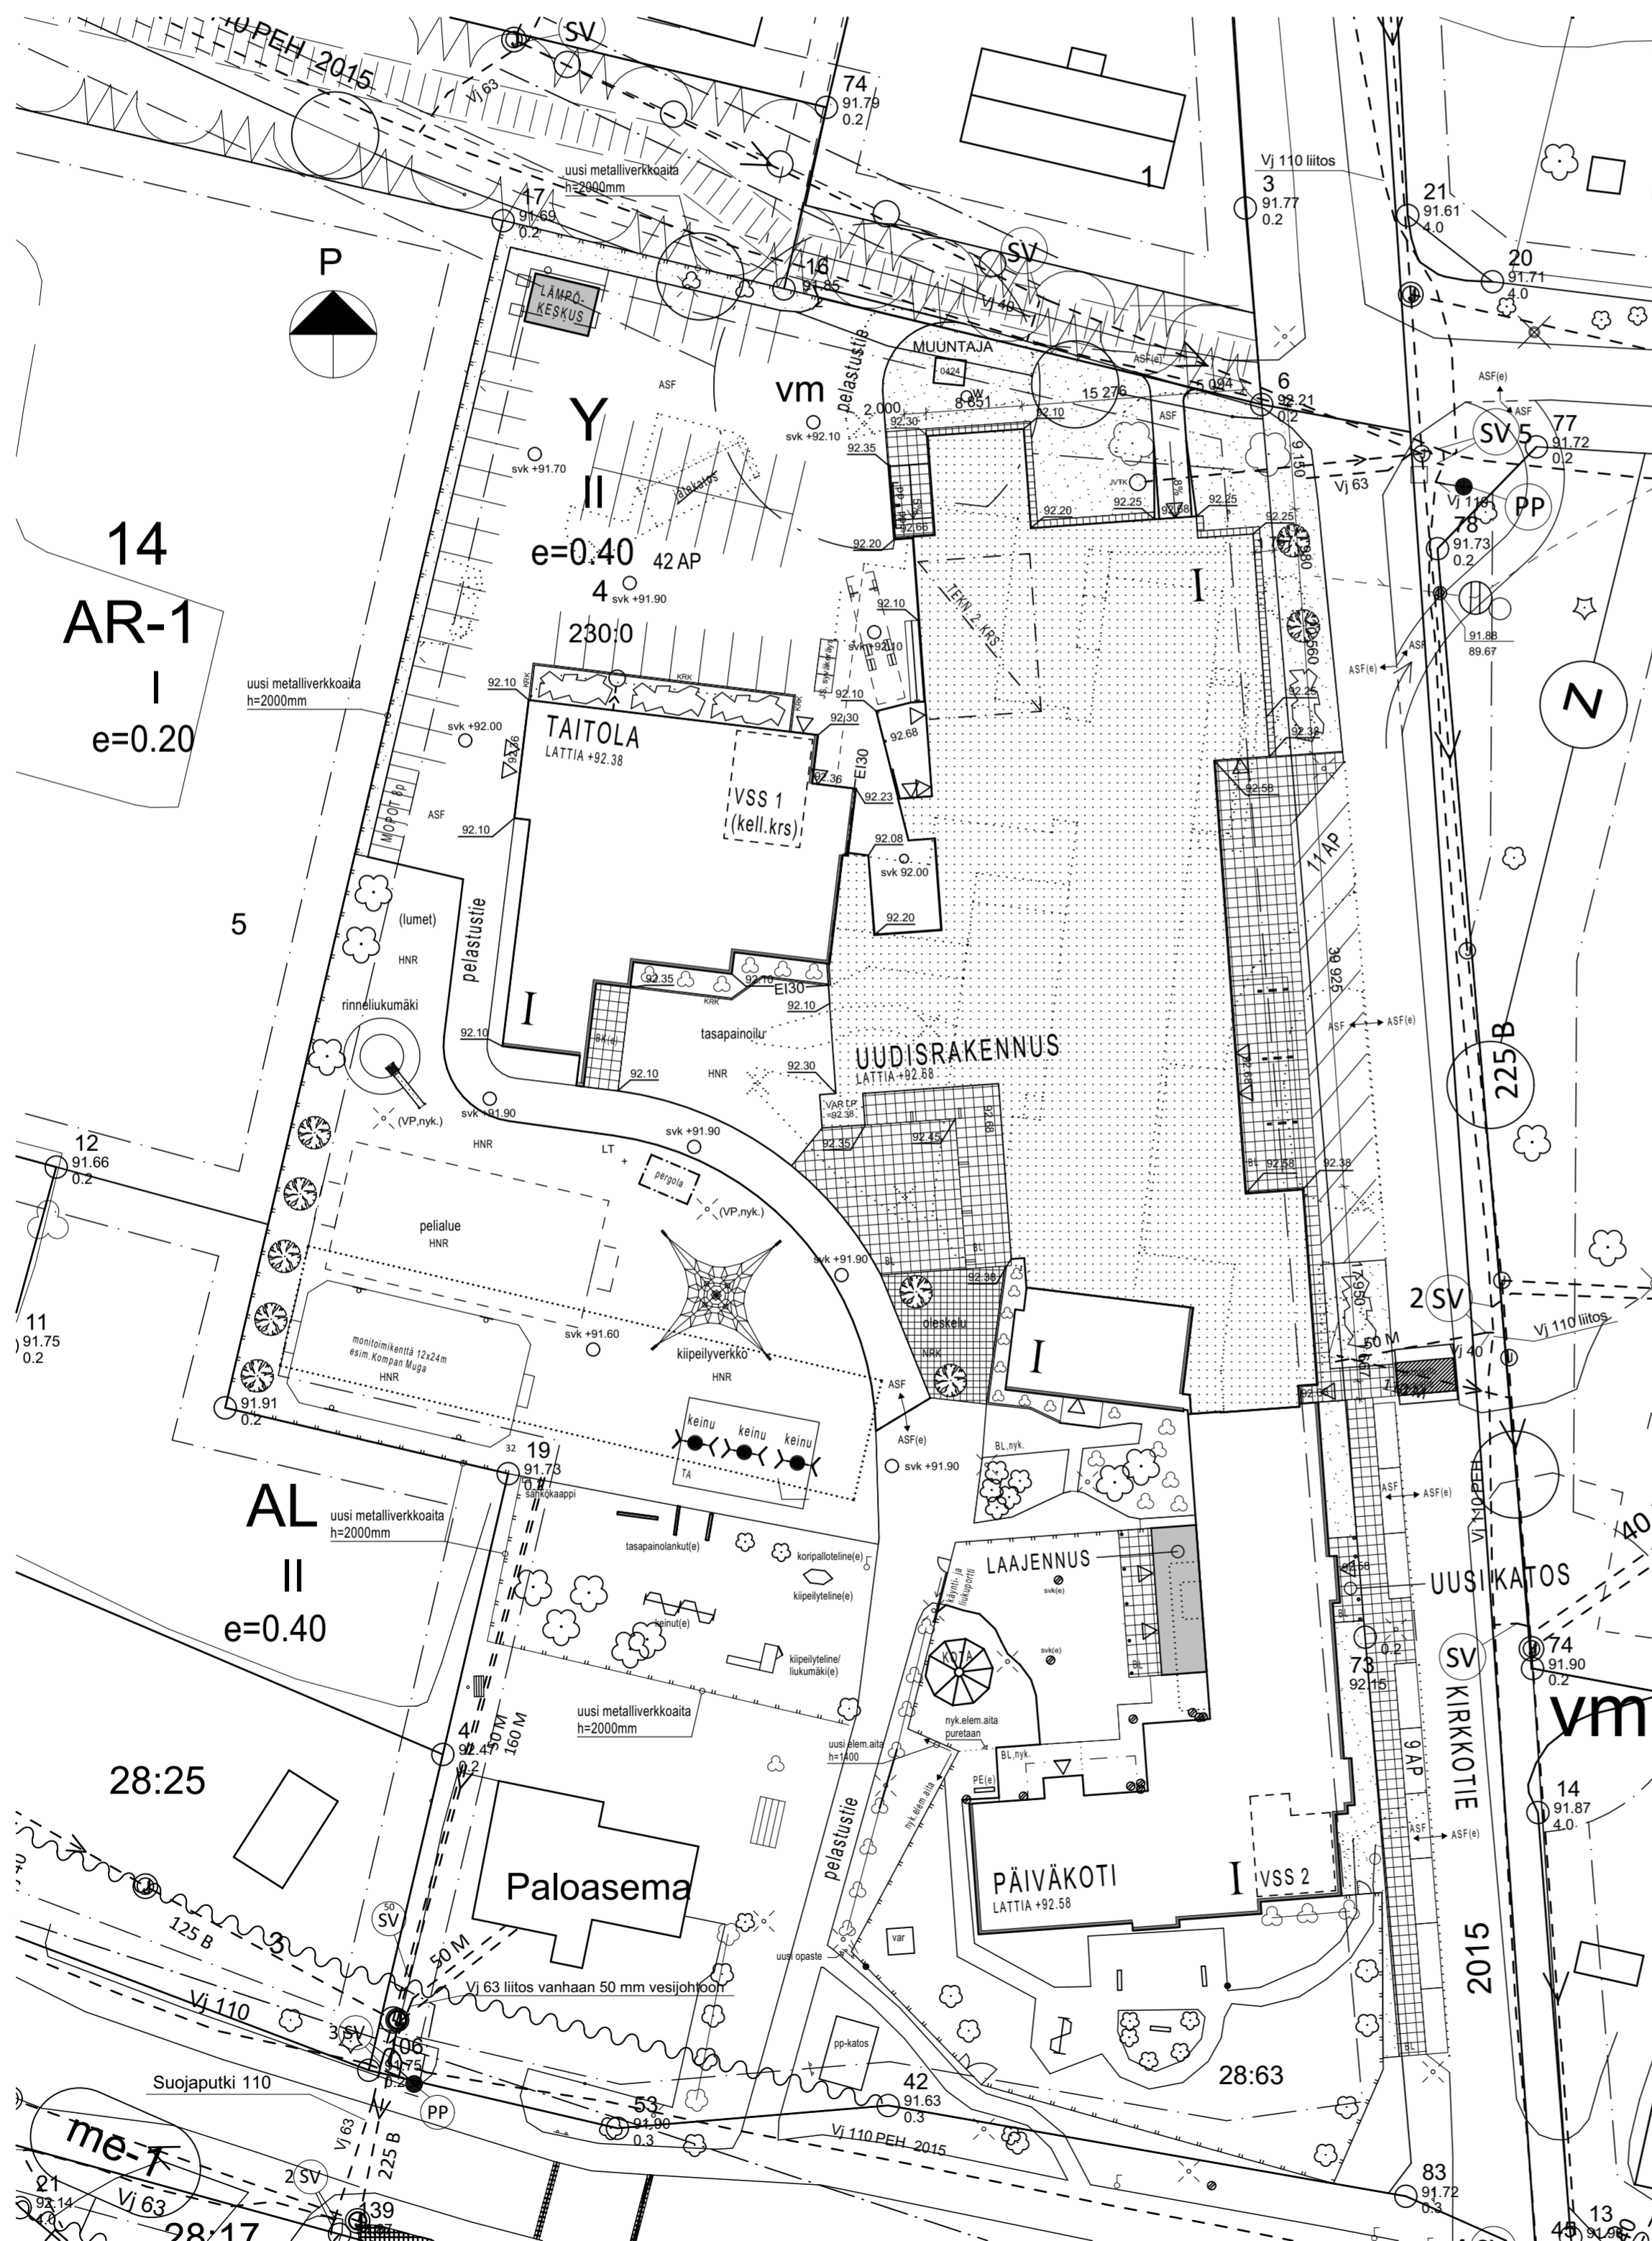

URAKKALASKENTAA VARTEN

Kiinteistönummus 426-410-230-0	Viranomaisten arkistointimerkintöjä varten	
Rakennustoimenpide LAAJENNUS JA MUUTOS	Piirustuslaji PÄÄPIIRUSTUS	Työ no 2307
Rakennuskohteen nimi ja osoite VIINIJÄRVEN KOULU	Piirustuksen sisältö	Mittakaavat
KIRKKOTIE 4 83400 VIINIJÄRVI	ASEMAPIIRROS	1:500
SUUNNITTELUYHISTÖ Jokikatu 7 puh. 010 423 2500 sähköposti: pauli.nuutinen@suunnitteluyhdisto.com 22.03.2024	PAULI NUUTINEN KY 80220 Joensuu	Suunnittelija Piirustuksen numero 1
ark		01