

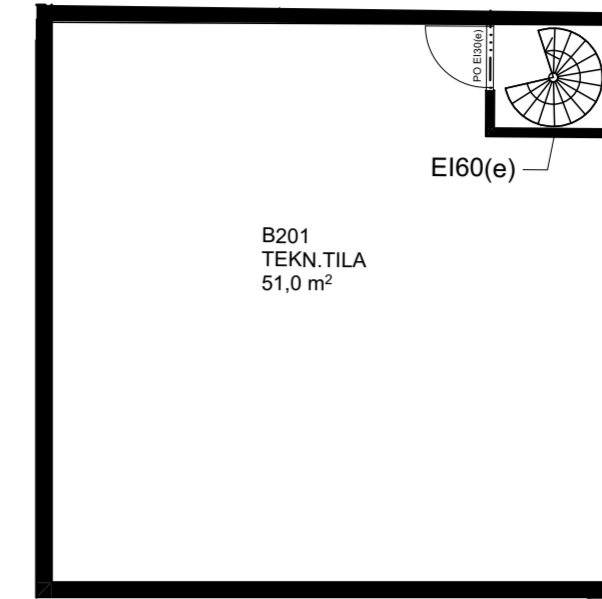


TEKNINEN TILA 2.KRS, PÄIVÄKOTI

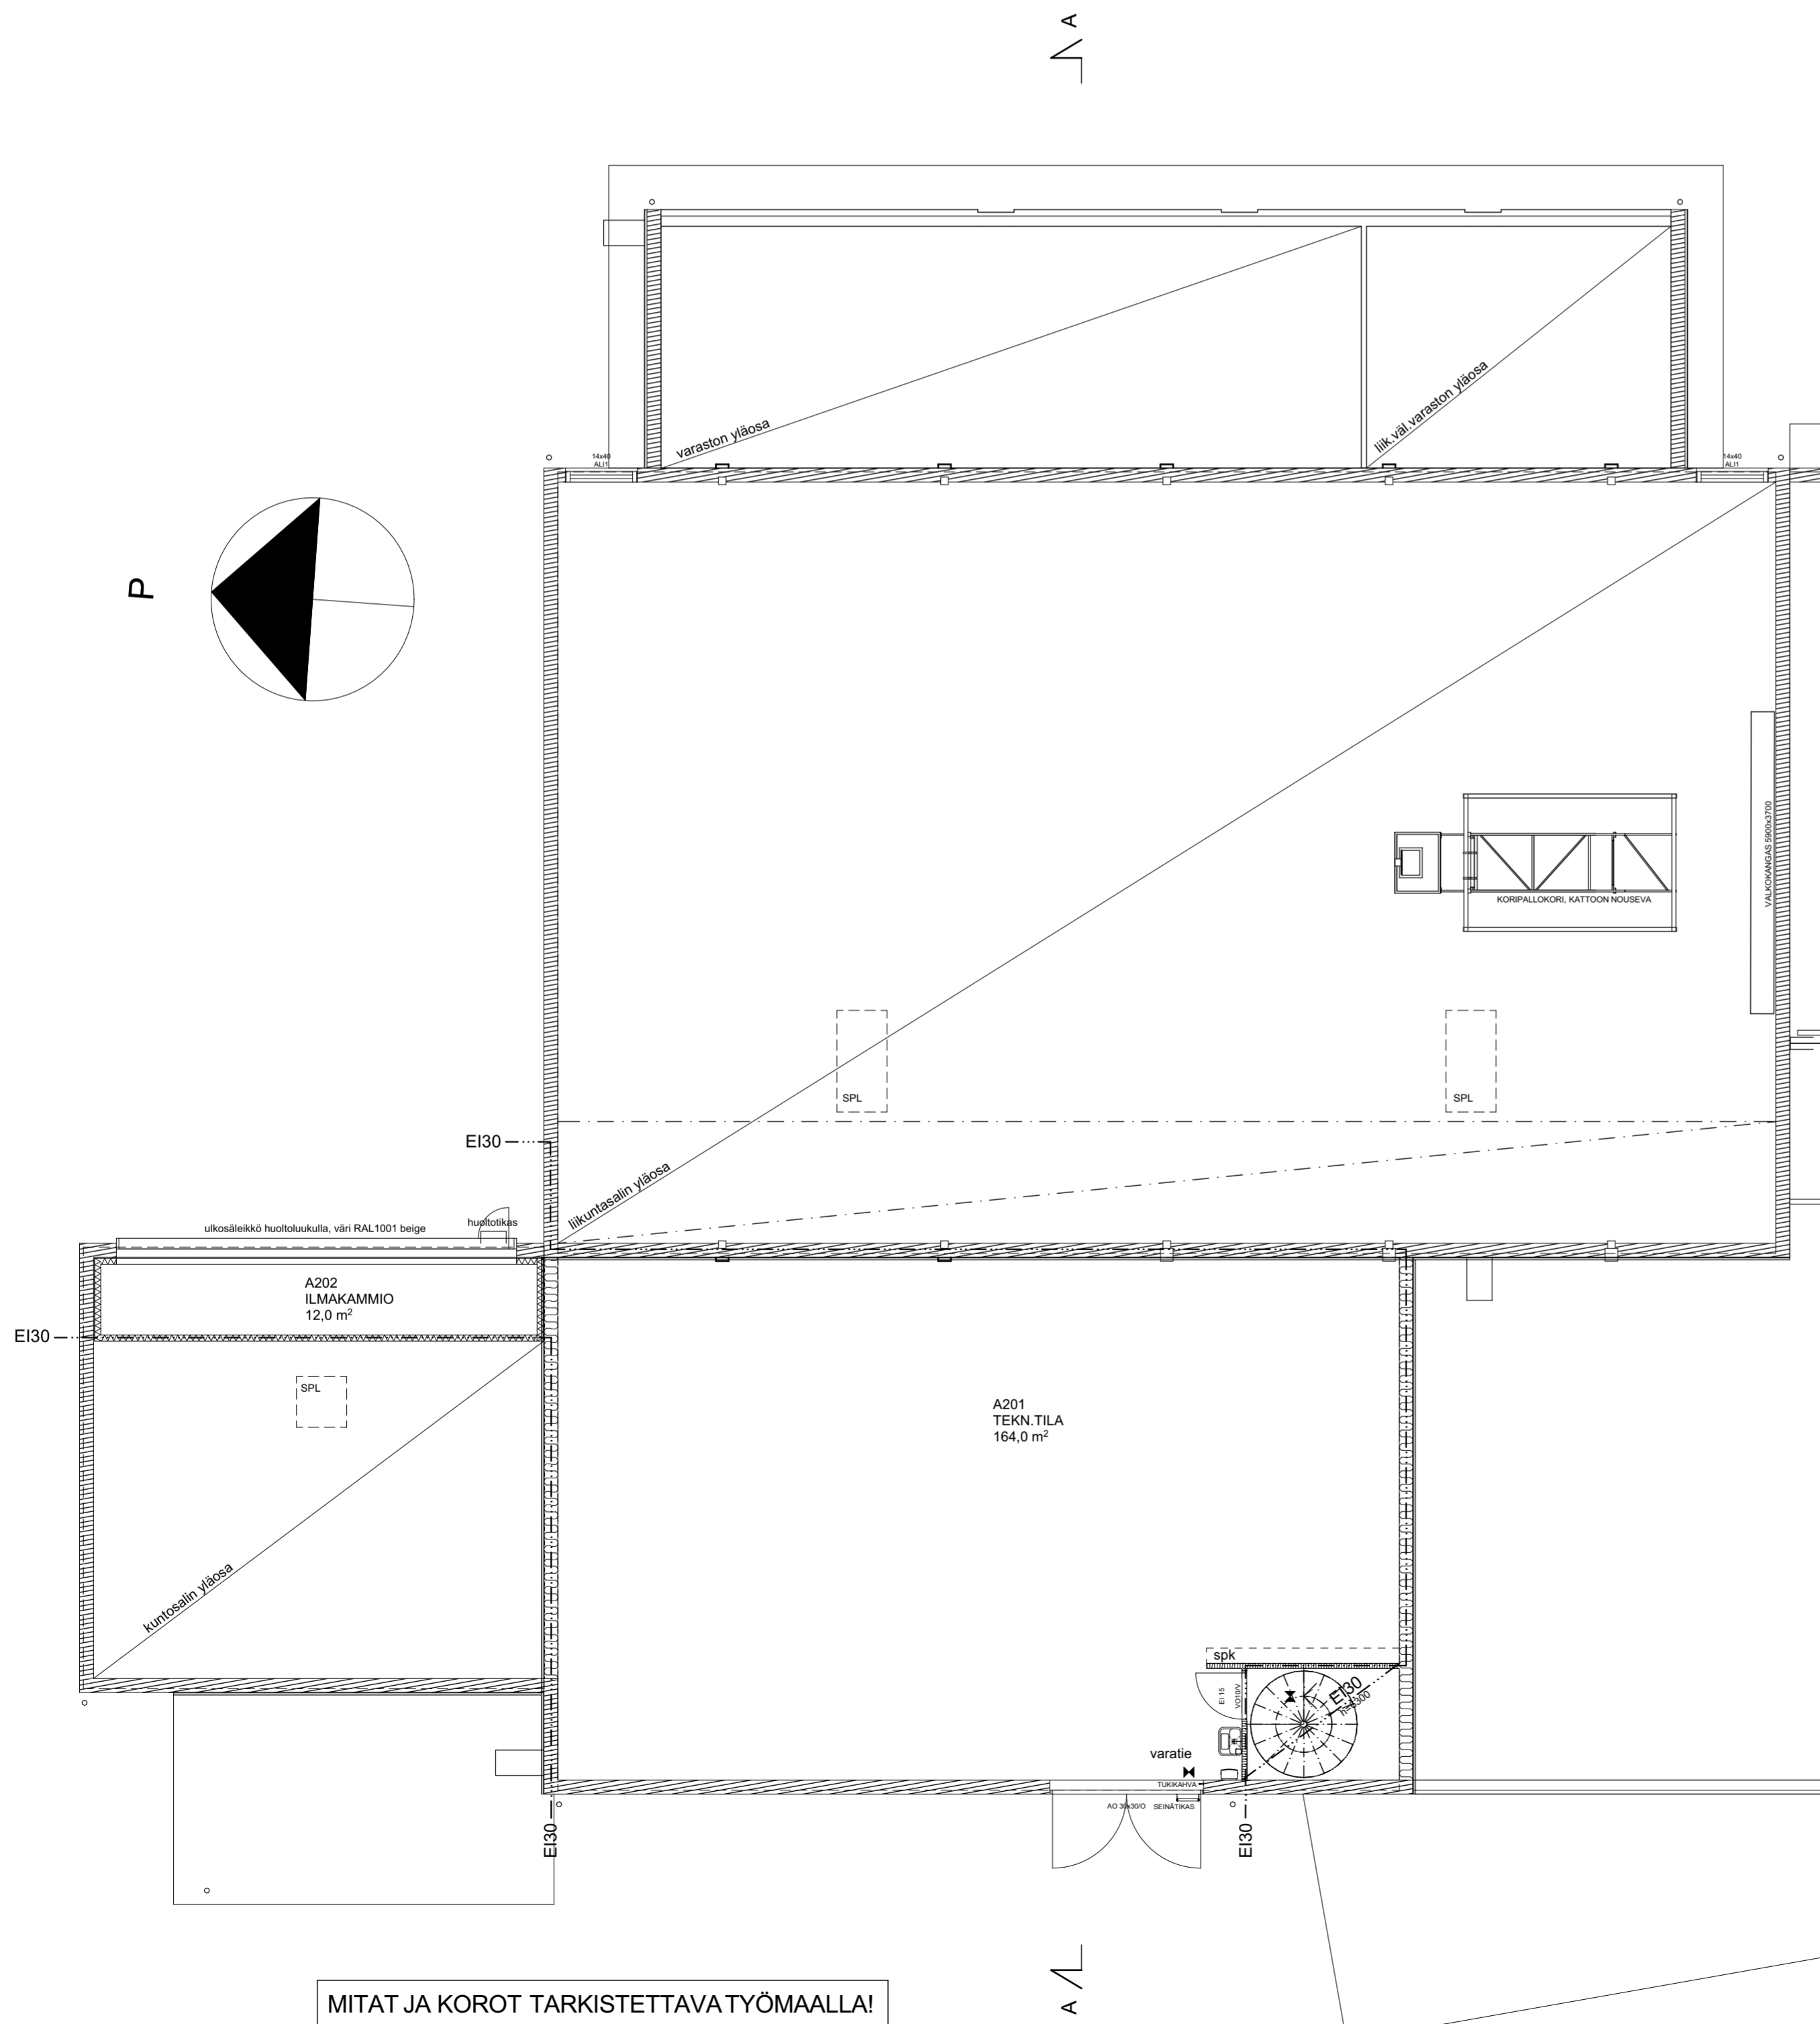

TEKNINEN TILA 2.KRS, TAITOLA

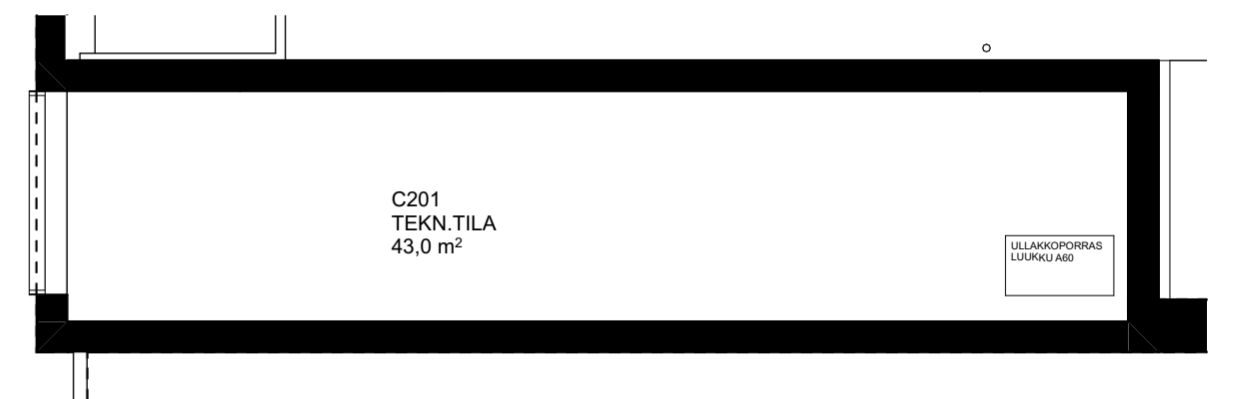

URAKKALASKENTAA VARTEN

Kiinteistönummus 426-410-230-0	Viranomaisten arkistointimerkintöjä varten
Rakennustoimenpide LAAJENNUS JA MUUTOS	Piirustuslaji PÄÄPIIRUSTUS
Rakennuskohteen nimi ja osoite VIINIJÄRVEN KOULU KIRKKOTIE 4 83400 VIINIJÄRVI	Työ no 2307 Piirustuksen sisältö Mittakaavat
SUUNNITTELUYTOIMISTO Jokikatu 7 puh. 010 423 2500 sähköposti: pauli.nuutinen@suunnittelutoimisto.com 08.04.2024	PAULI NUUTINEN KY 80220 Joensuu
	Suunnitteluala Piirustuksen numero 03