


MERKINNÄT:


- Vanha katuvalaisinpylväs, poistettava?
- Uusi katuvalaisinpylväs
- Uusi ajoradan asfalttipäällyste
- Uusi pyöräily- ja jalankulkuväylän asfalttipäällyste
- Rk, betonireunakivi, madalletaan liittymissä
- Uusi nurmetus
- Istutettava puu
- Uusi sadevesikaivo, sadevesiputki
- Olemassa oleva sadevesikaivo
- Olemassa oleva kaukolämpölinja
- Olemassa oleva kuitukaapeli
- Korkotaso (tarkistettava maastossa)

TYYPPIPOIKKILEIKKAUS A - A

1:100

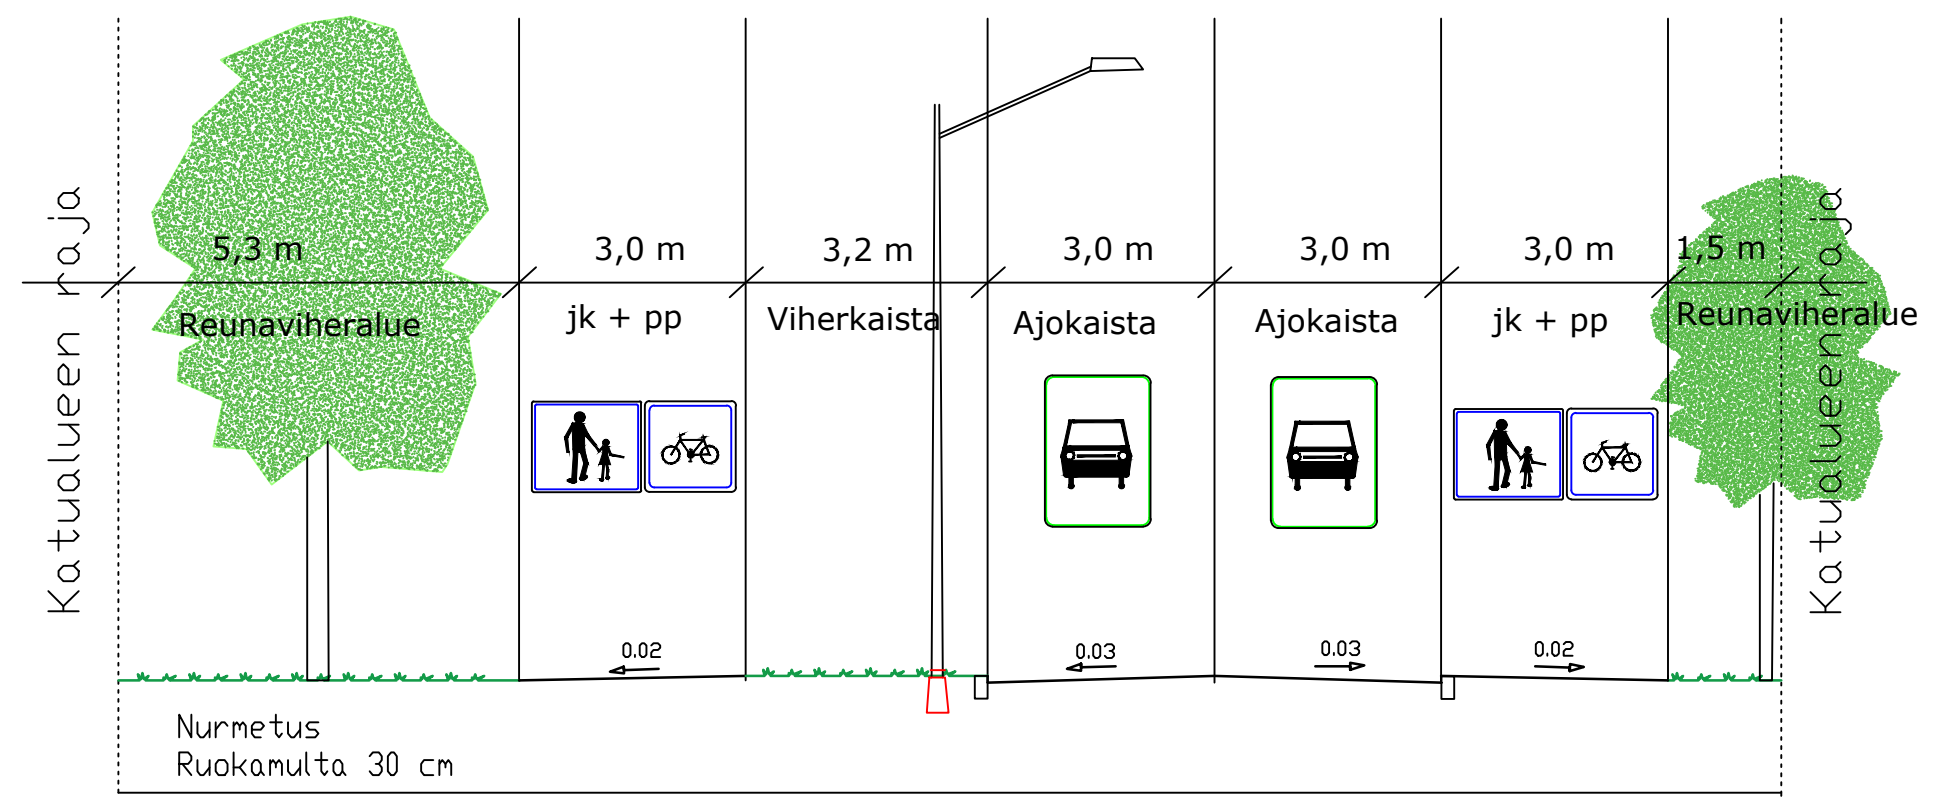

- | | |
|--|---|
| <p>AJORATA (UUSI OSA) RAKENNE (KL 4)::</p> <ul style="list-style-type: none"> Päällyste AB 16 50 mm Tasauskerros M 0/16 Kantava kerros, M 0/32 250 mm Jakava kerros, M 0-56 300 mm Securis 30/30 lujiteverkko Jakava kerros M0/56 Combigrad 40/40 GRK 4 C lujiteverkko | <p>KEVYEN LIIKENTEEN VÄYLÄN RAKENNE (KL6)::</p> <ul style="list-style-type: none"> Päällyste AB 11 50 mm Tasauskerros M 0/16 Kantava kerros, M 0/32 200 mm Jakava kerros, M 0-56 100 mm Secugrid 30/30 lujiteverkko Jakava kerros M 0/56 300 mm Combigrad 40/40 Q1 GRK 4 C lujiteverkko |
|--|---|

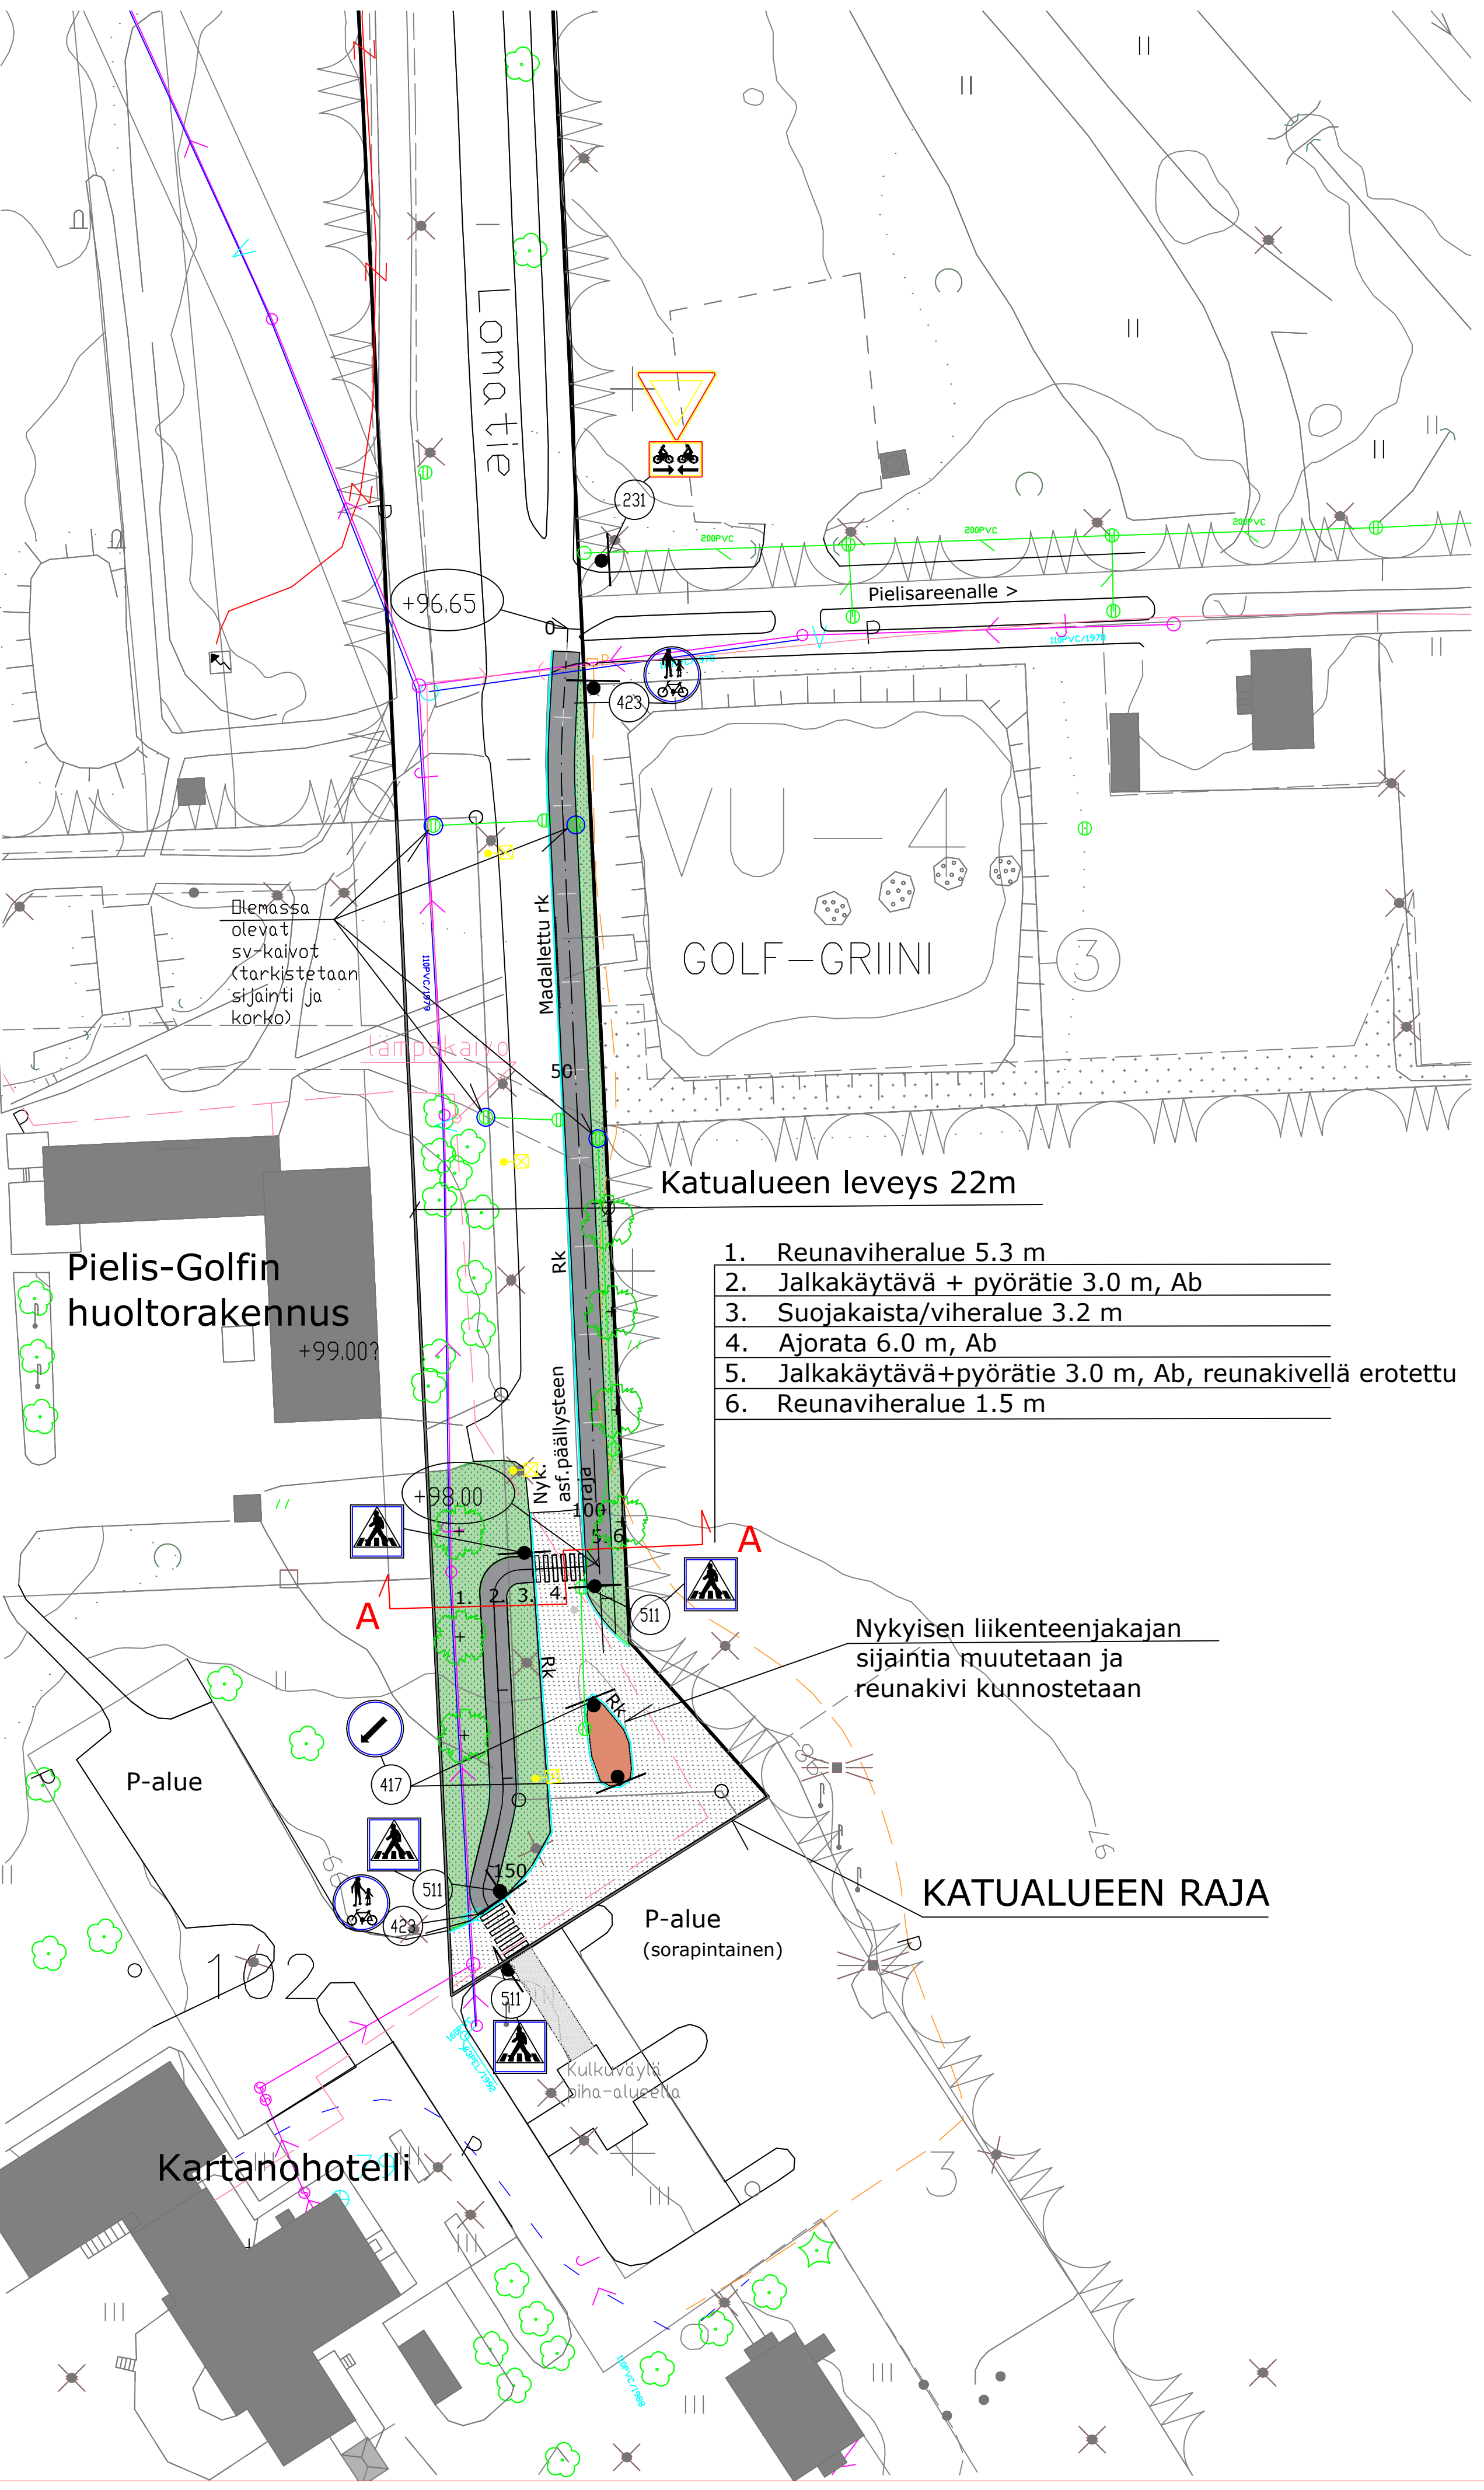

1. Reunaviheralue 5.3 m
2. Jalkakäytävä + pyörätie 3.0 m, Ab
3. Suojakaista/viheralue 3.2 m
4. Ajorata 6.0 m, Ab
5. Jalkakäytävä+pyörätie 3.0 m, Ab, reunakivellä erotettu
6. Reunaviheralue 1.5 m

Nykyisen liikenteenjakajan sijaintia muutetaan ja reunakivi kunnostetaan

KATUALUEEN RAJA

Tunnus	Luok.	Muutos	Suunnit.	Päiväys

<p>NURMEKSEN KAUPUNKI Kaupunkirakennepalvelut Kuntatekniikka</p>		
Kaupossivetti Hyväriä 123	Korttelit/tila	Tontti/nro
Rakennuskohde Lomatien kevyen liikenteen väylän jatke (välille Pielis-Areenan tien risteys - Kartanohotelli)	Hyväksytty €/pvm	Mittakaava
Pvm 7.3.2024	Pirustuksen sisältö	Asemapiirros 1:500
	Koordinaatti järjestelmä	Tyyppiokkileikkaus 1:100
Suunnittelija/piirtäjä KKP	Korkeusjärjestelmä	N2000
	Koordinatit	GK 29
Hyv.	Kaava p.in. no	
	Käytös p.in. no	2024-1A