


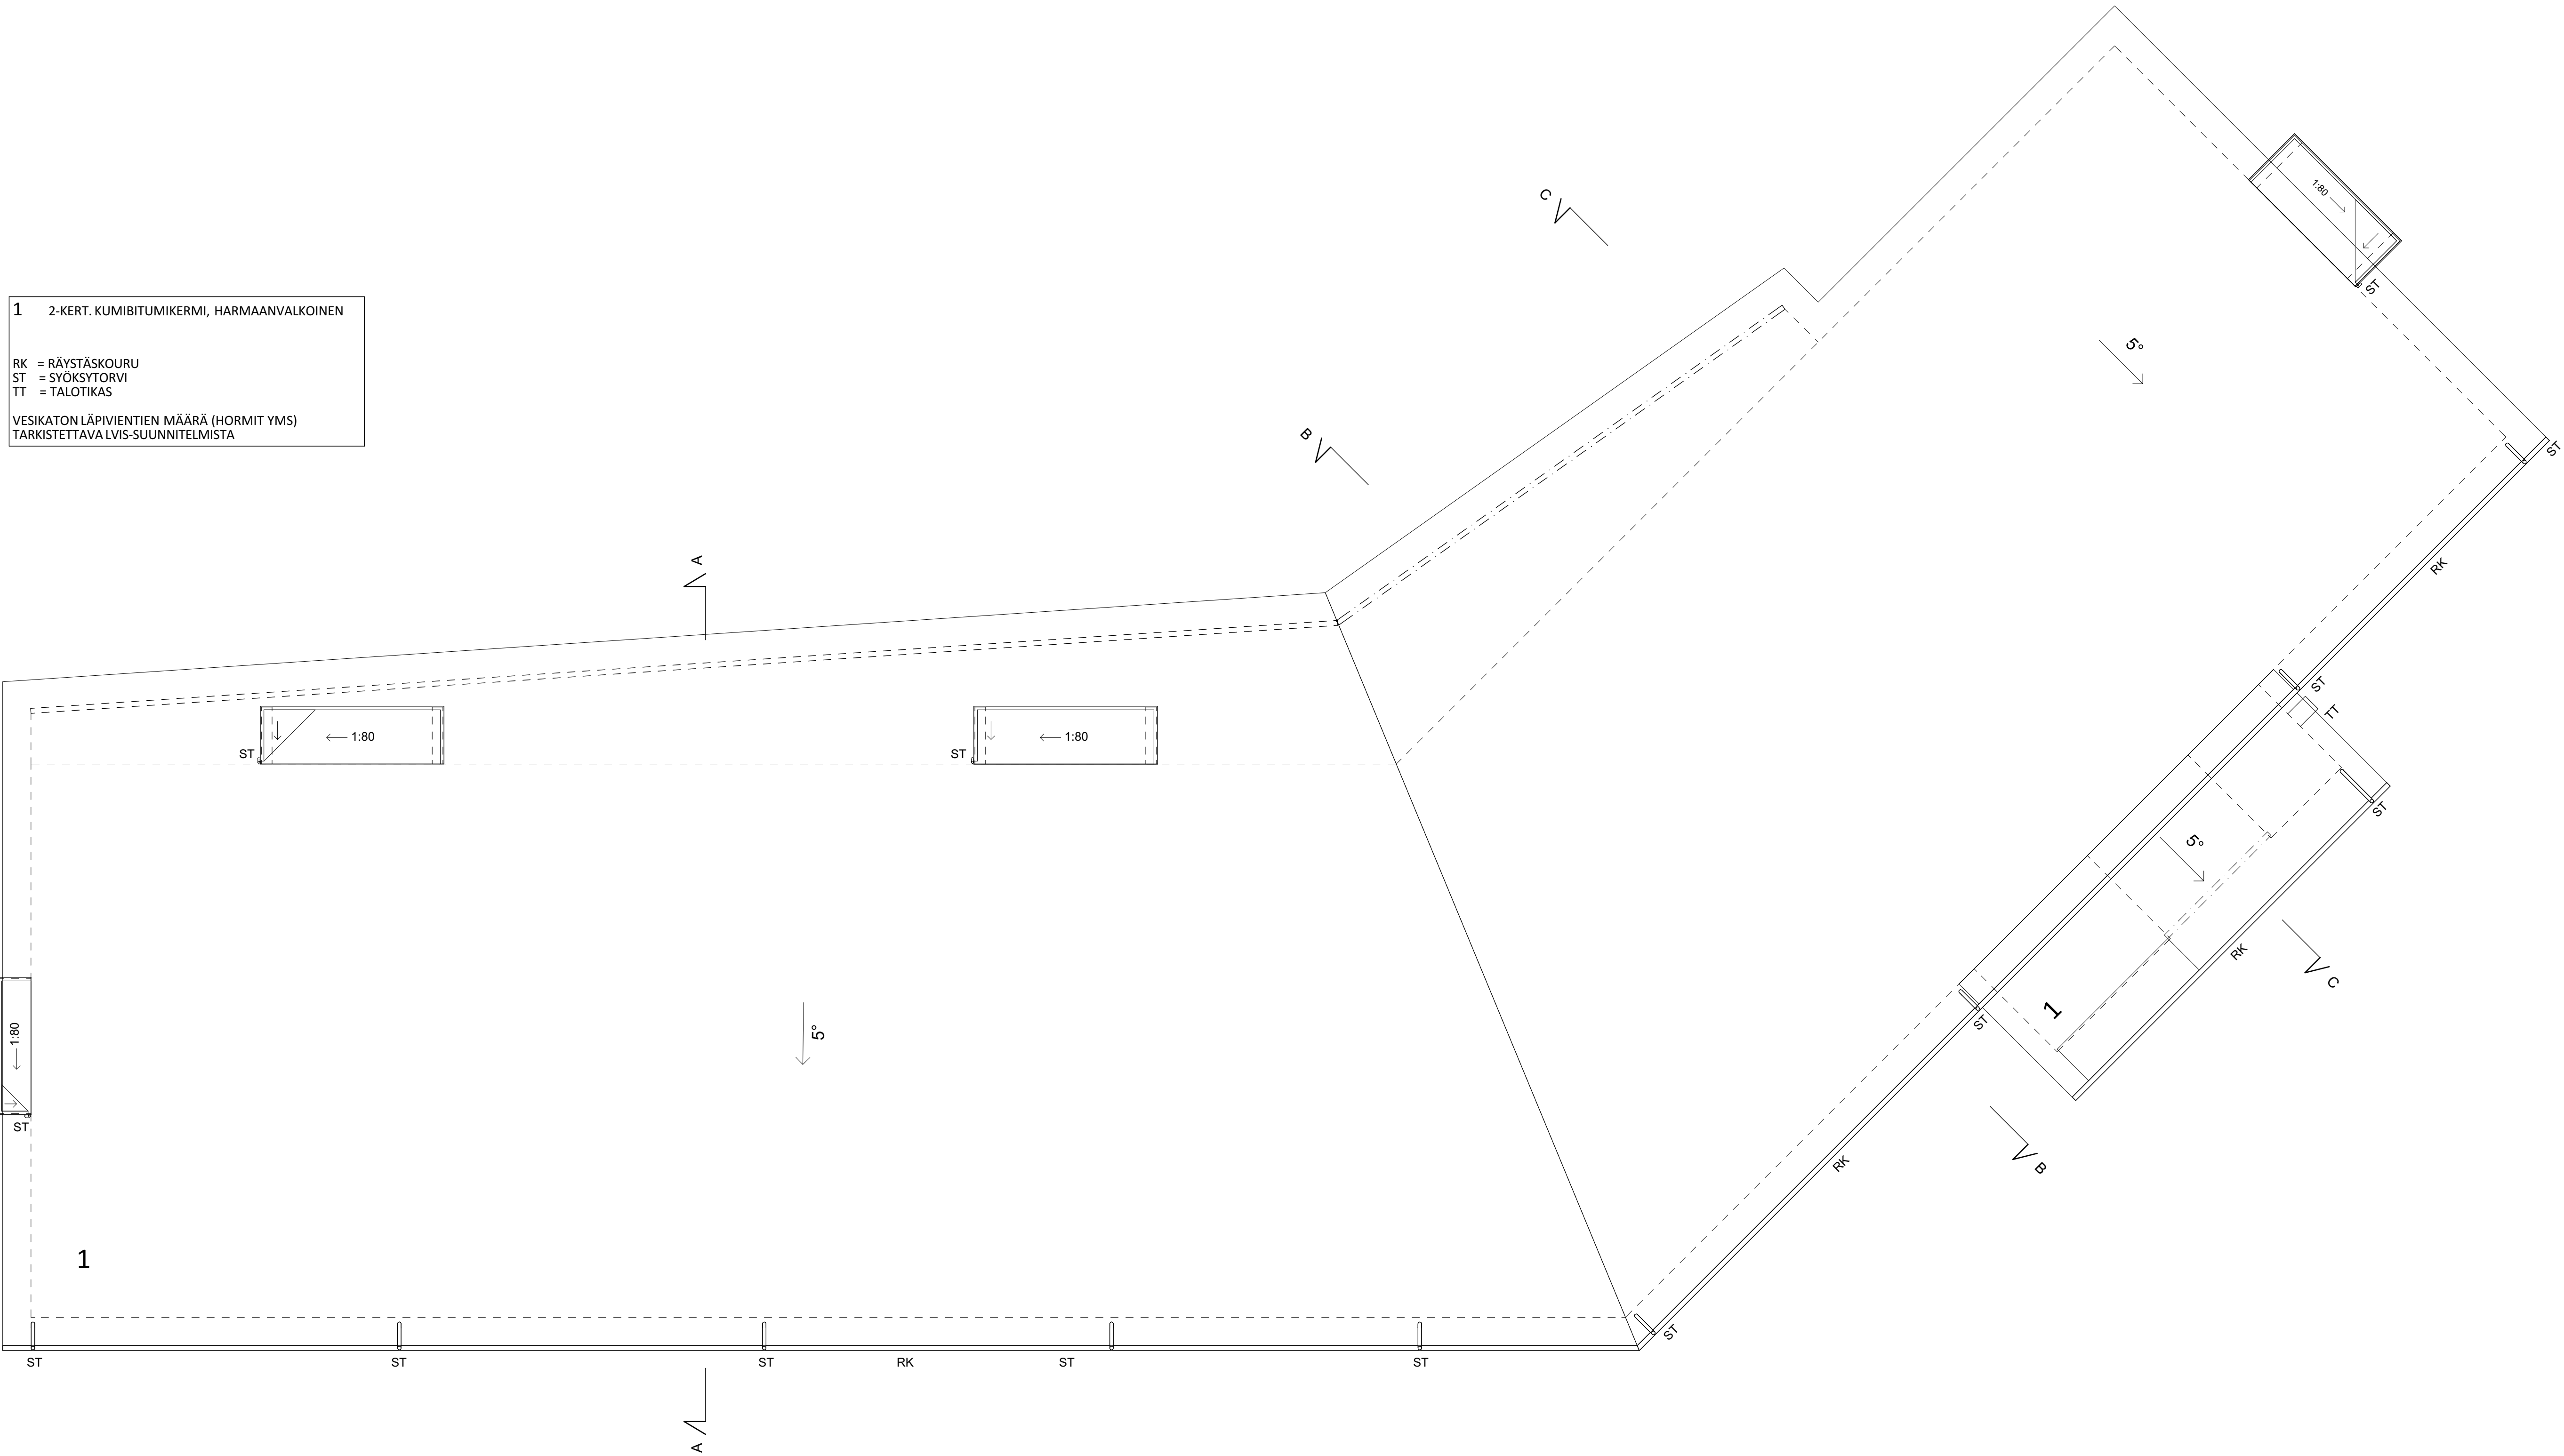

ALUSTAVA		Viranomaisen arkistointimerkintöjä varten	
Kaupunginosa/kylä	Korttelin/tila	Tontti/Rn:o	
Rakennusluokitus	UUDISRAKENNUS	Piirustustyyppi	Työ n:o 2512
Rakennuskohteen nimi ja osoite	RÄÄKKYLÄN KOULU PAKSUNIEMENTIE 7 62300 RÄÄKKYLÄ	Piirustuksen sisältö	Mittakaavat
		RAK A, UUSI KOULURAKENNUS VESIKATTO	1:100
SUUNNITTELUYHTIÖ PAULI JUUTINEN KY Jämsä 7 puh. 010 423 2500 sähköposti: pauli.juutinen@suunnitteluyhtiö.com 04.12.2025		Suunnittelunumero	Piirustuksen numero
		ark	A10